


УТВЕРЖДАЮ:

Директор Чебоксарского техникума
строительства и городского хозяйства
Минобразования Чувашии
(ГАПОУ ЧР «ЧТСКХ»)
С.В. Кудряшов



**План застройки площадки для проведения демонстрационного экзамена по
стандартам Ворлдскиллс Россия,
компетенция Т36 «Интеллектуальные системы учета электроэнергии»**

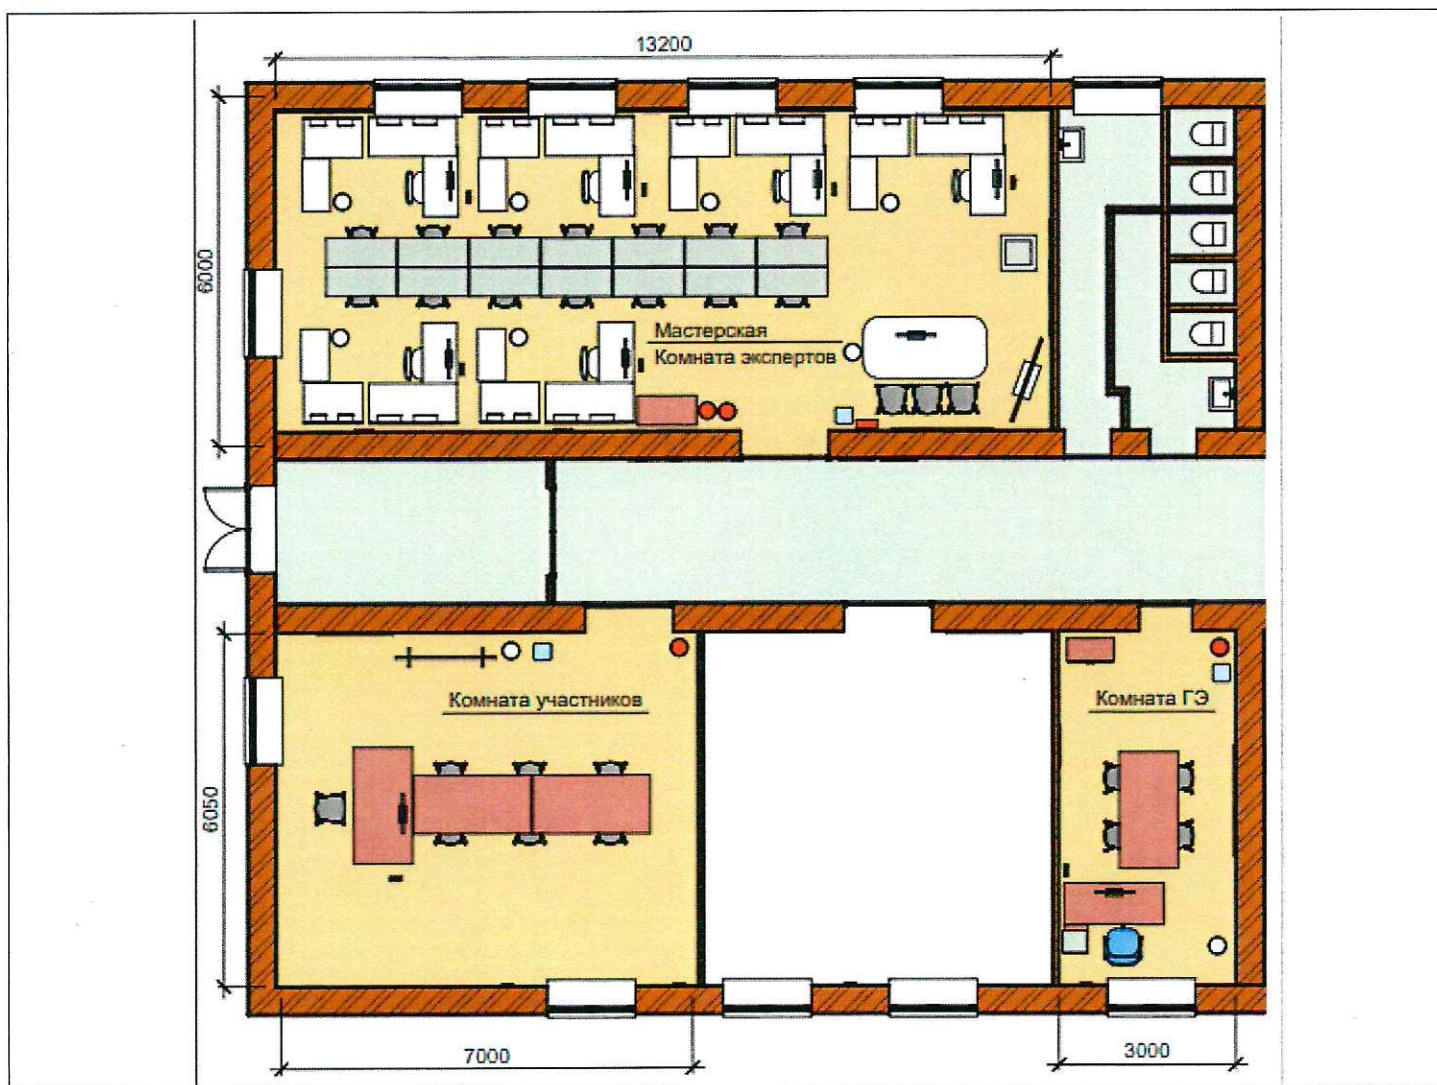

УСЛОВНЫЕ ОБОЗНАЧЕНИЯ

- | | | | |
|--|---------------------------------|--|-----------------------------|
| | Аптечка | | Верстак большой с ВРУ |
| | Мусорное ведро | | Вешалка |
| | Огнетушитель | | Этажерка для инструментов |
| | Куллер | | Рабочее место с компьютером |
| | МФУ | | Компьютер |
| | Компьютер | | Стеллаж для инструментов |
| | Стол со стулом | | |
| | Стол | | |
| | Верстак малый с приборами учета | | |