




УТВЕРЖДАЮ:
Директор Чебоксарского техникума
строительства и городского хозяйства
Минобразования Чувашии
(ГАПОУ ЧР «ЧТСГХ»)
С.В. Кудряшов

План застройки площадки для проведения демонстрационного экзамена по стандартам Ворлдскиллс Россия, компетенция R48 «Обслуживание и ремонт оборудования релейной защиты и автоматики»

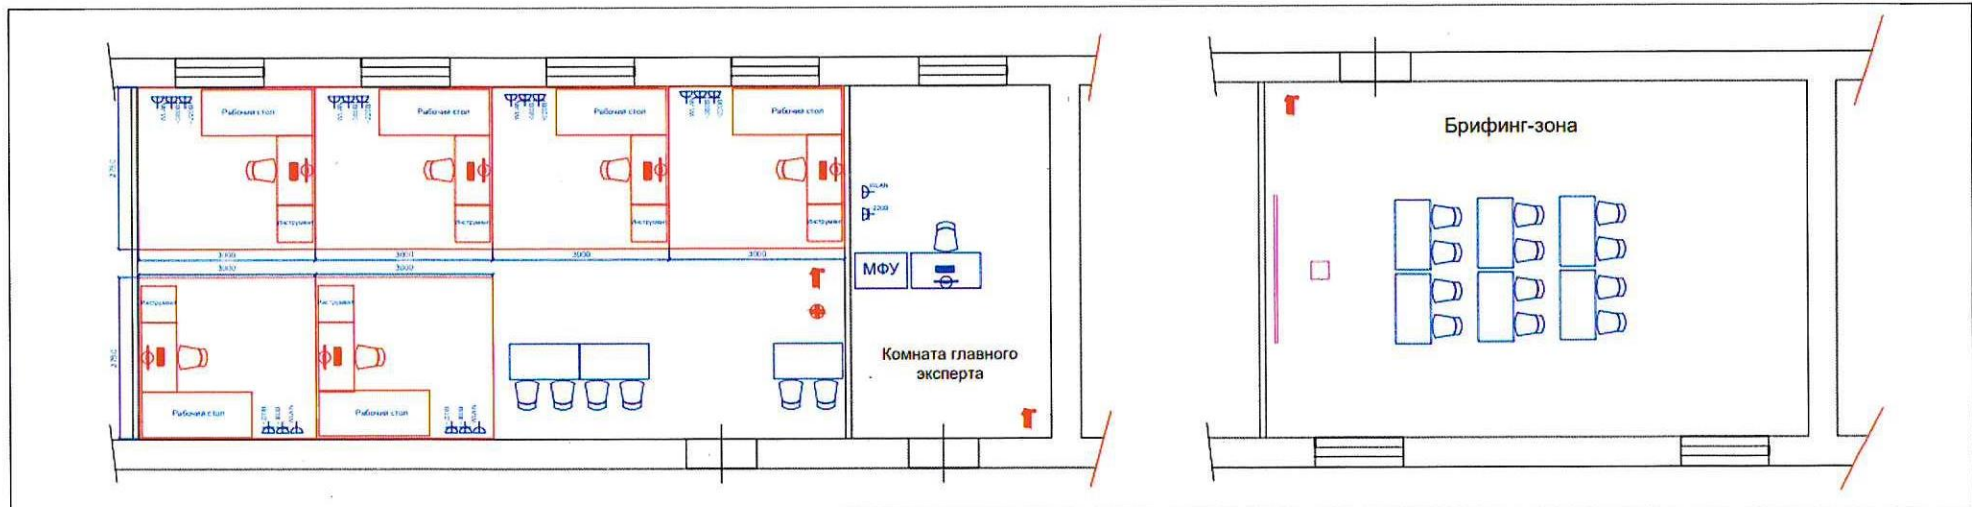

Условные обозначения:

огнетушитель

аптечка

интернет

розетка, ~220В

розетка, ~380В

МФУ
многофункциональное
устройство
ввода-вывода

стол и 2
стула

рабочее место
с ПК
конкурсанта

рабочее место
с ПК

экран/дисплей

[