





ПЛАН ЗАСТРОЙКИ КОМПЕТЕНЦИИ
R60 Геопространственные технологии

План застройки площадки для проведения демонстрационного экзамена по стандартам Ворлдскиллс Россия

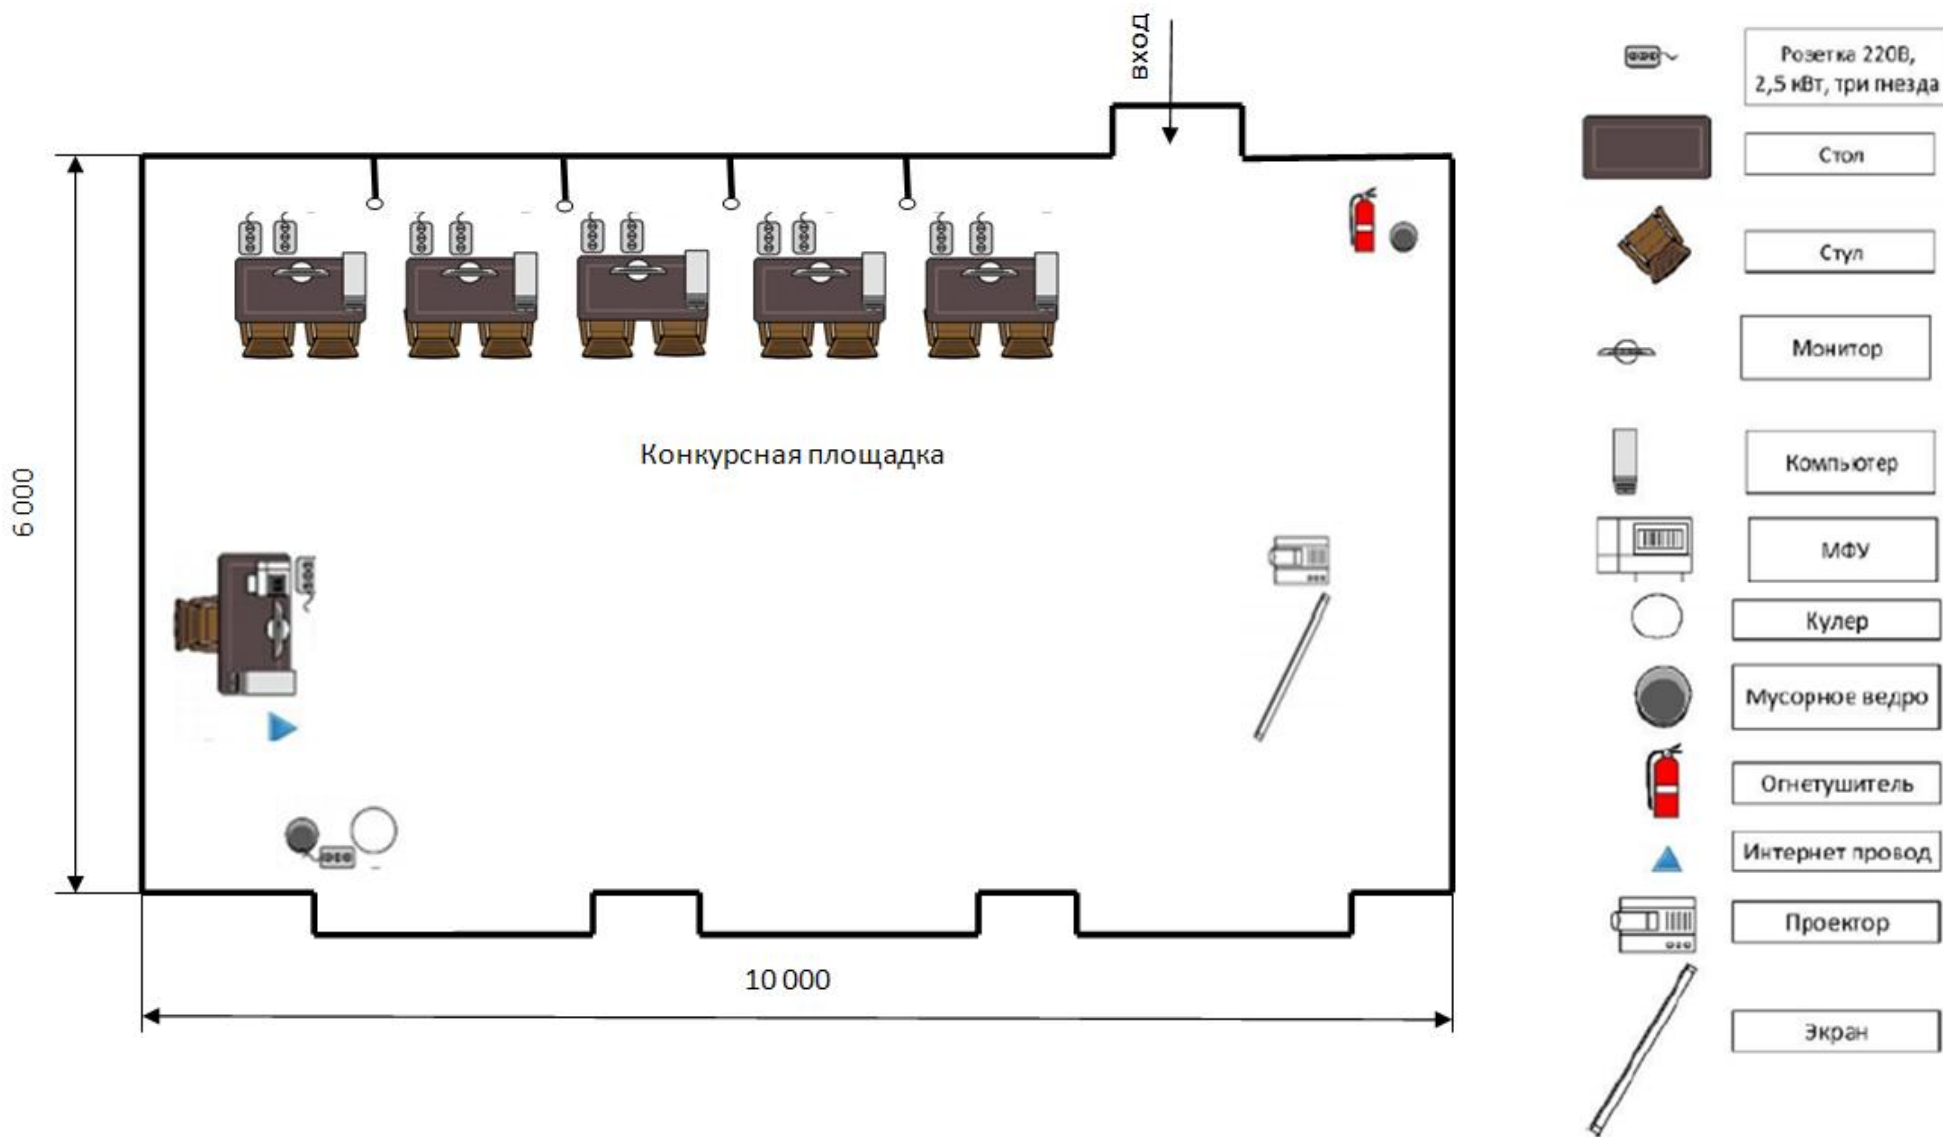


План застройки площадки для проведения демонстрационного экзамена по стандартам Ворлдскиллс Россия

Конкурсная площадка юниоров

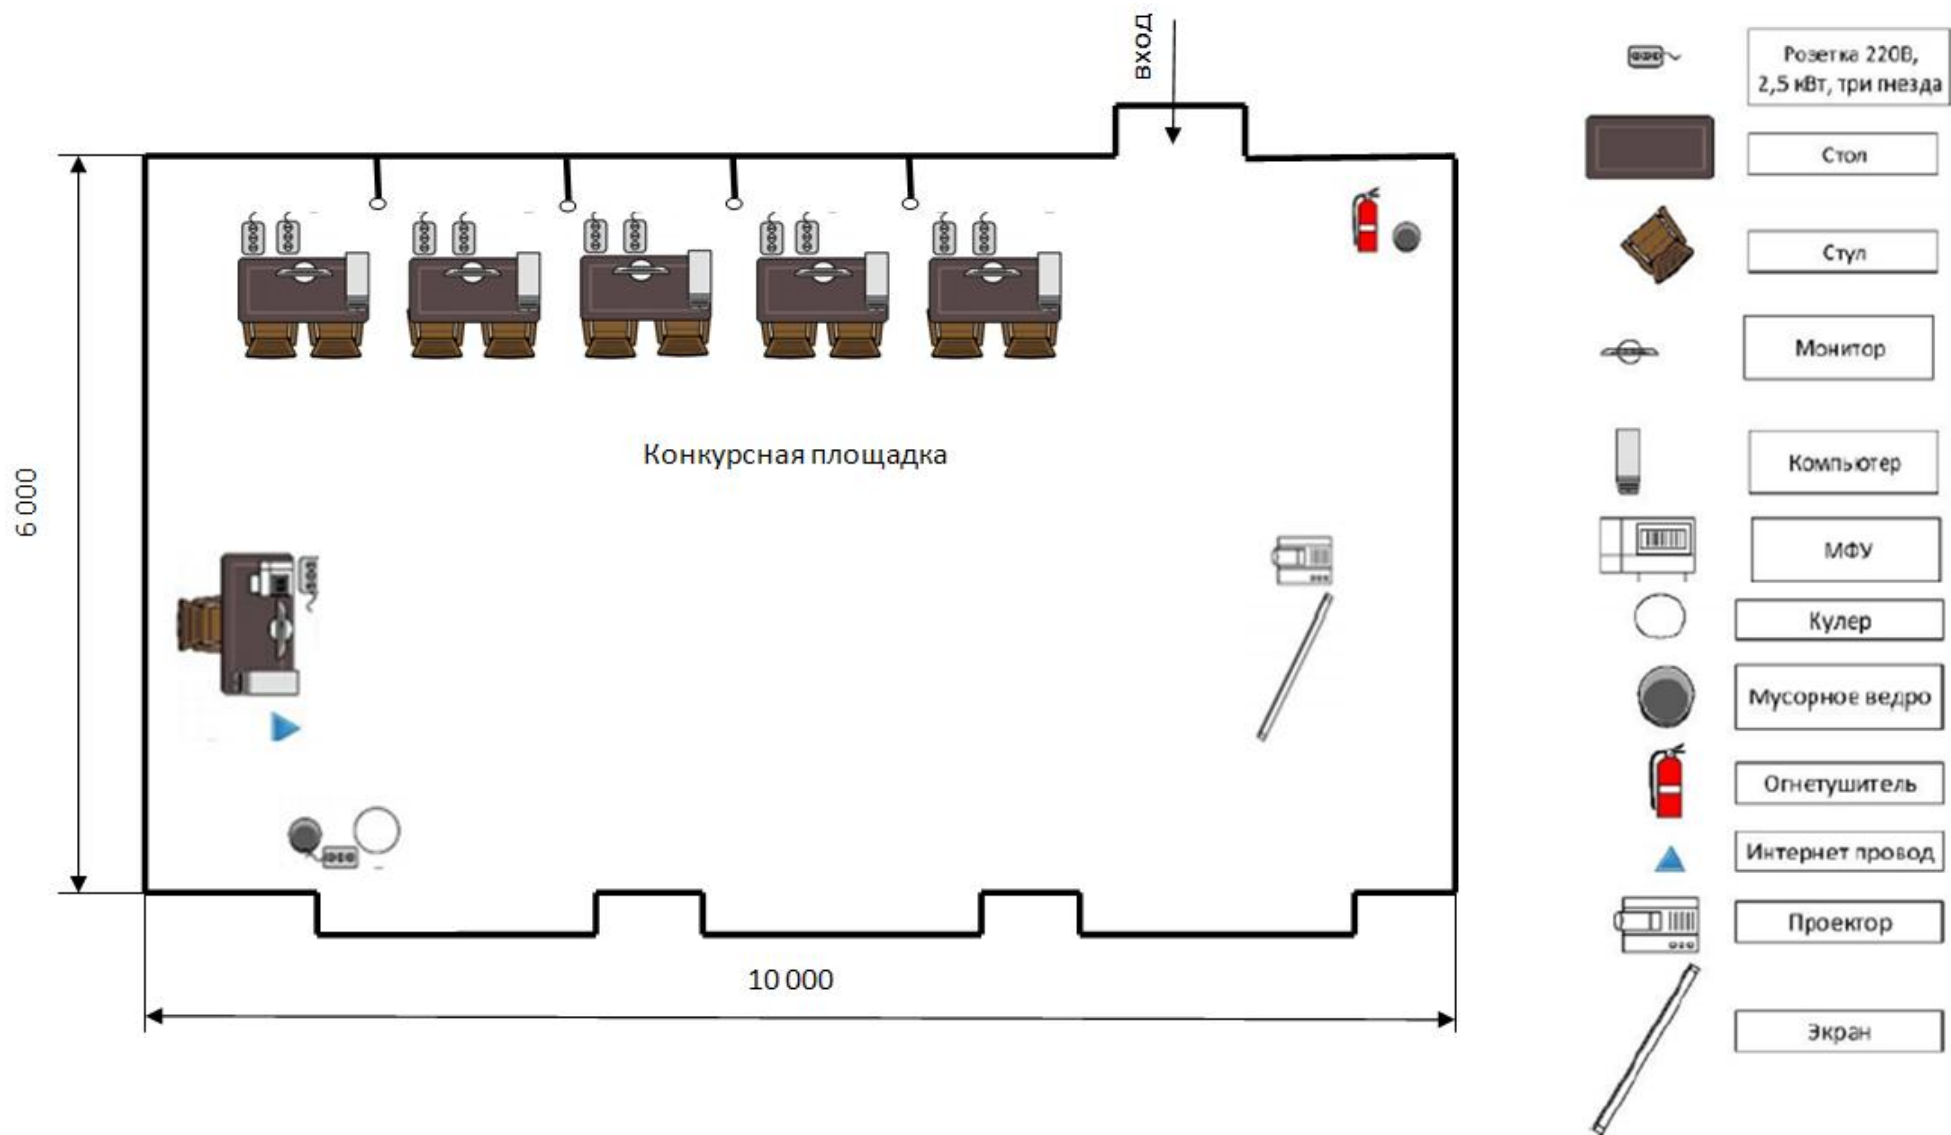

План застройки площадки для проведения демонстрационного экзамена по стандартам Ворлдскиллс Россия

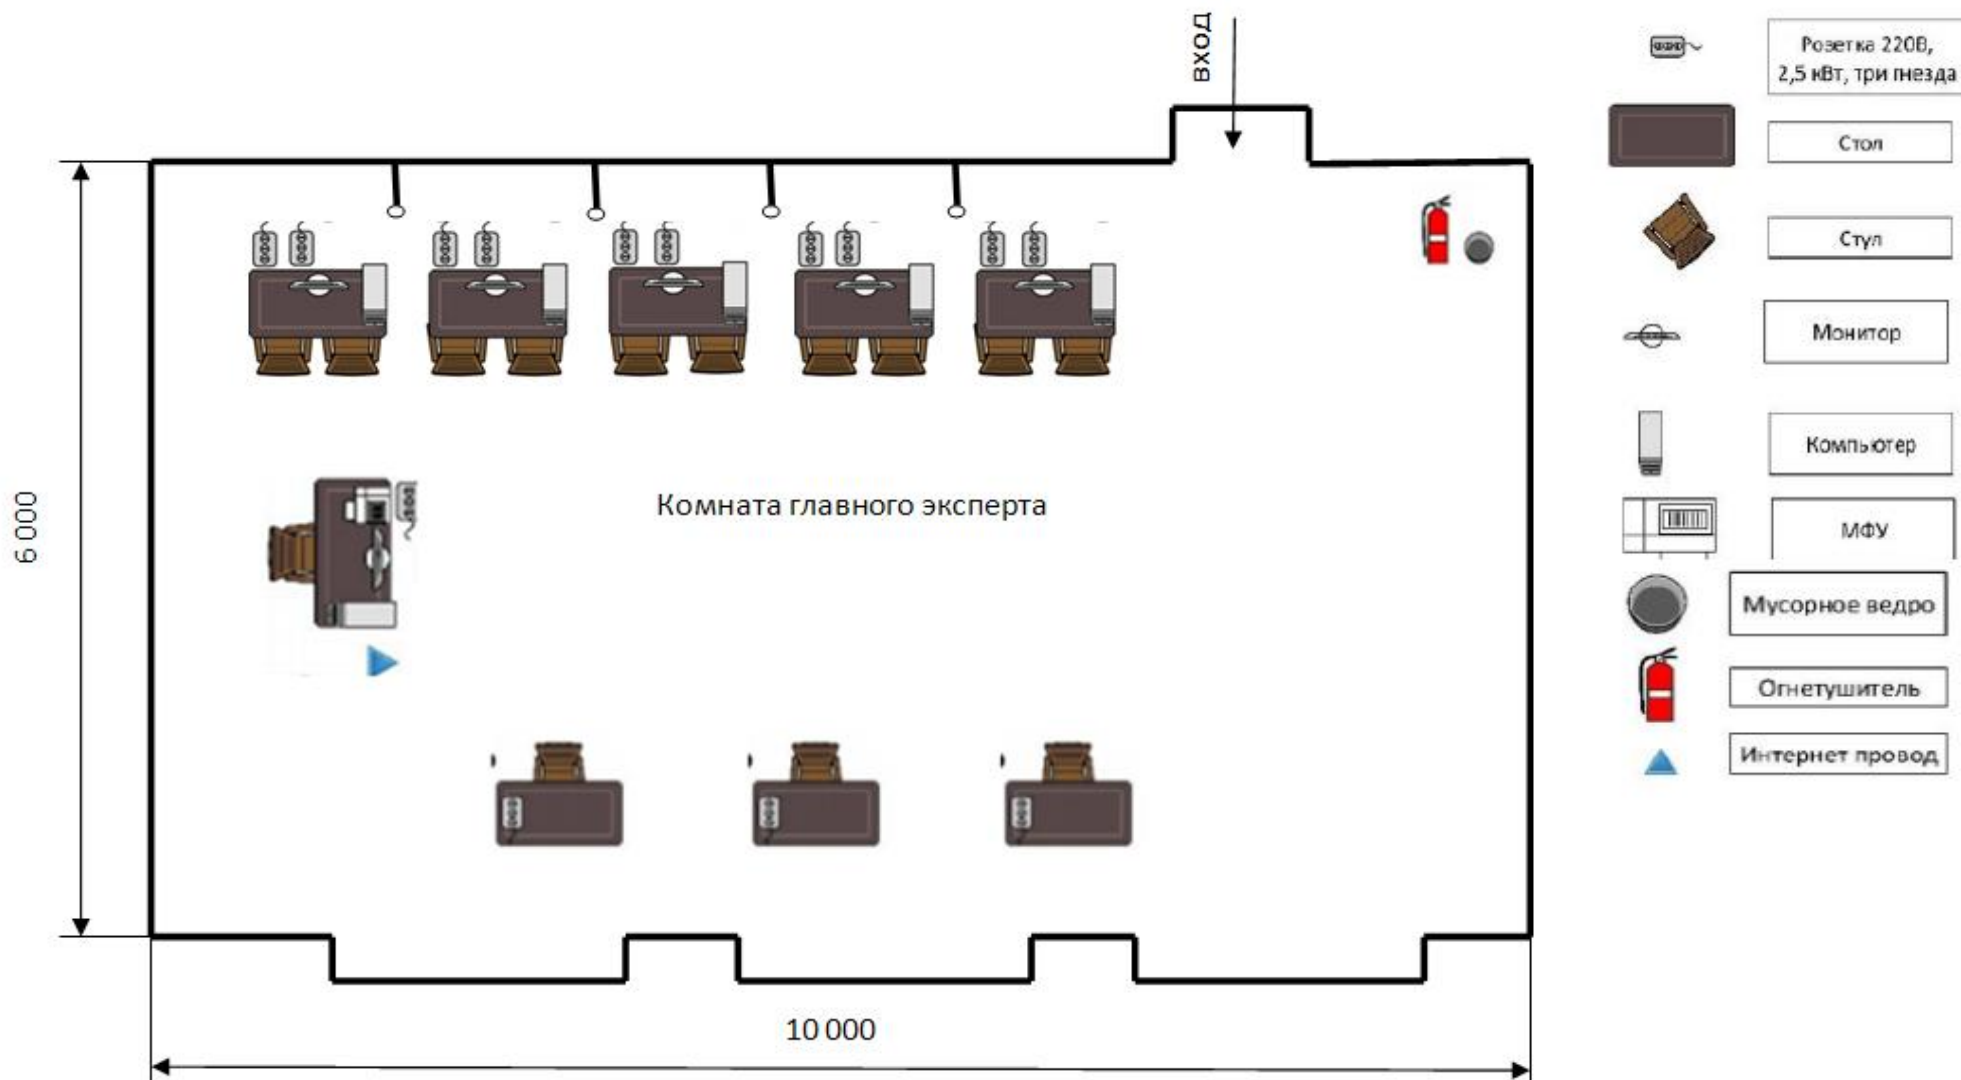

План застройки площадки для проведения демонстрационного экзамена по стандартам Ворлдскиллс Россия

