


Директор МБОУ «Средняя общеобразовательная школа № 8» г. Канаш







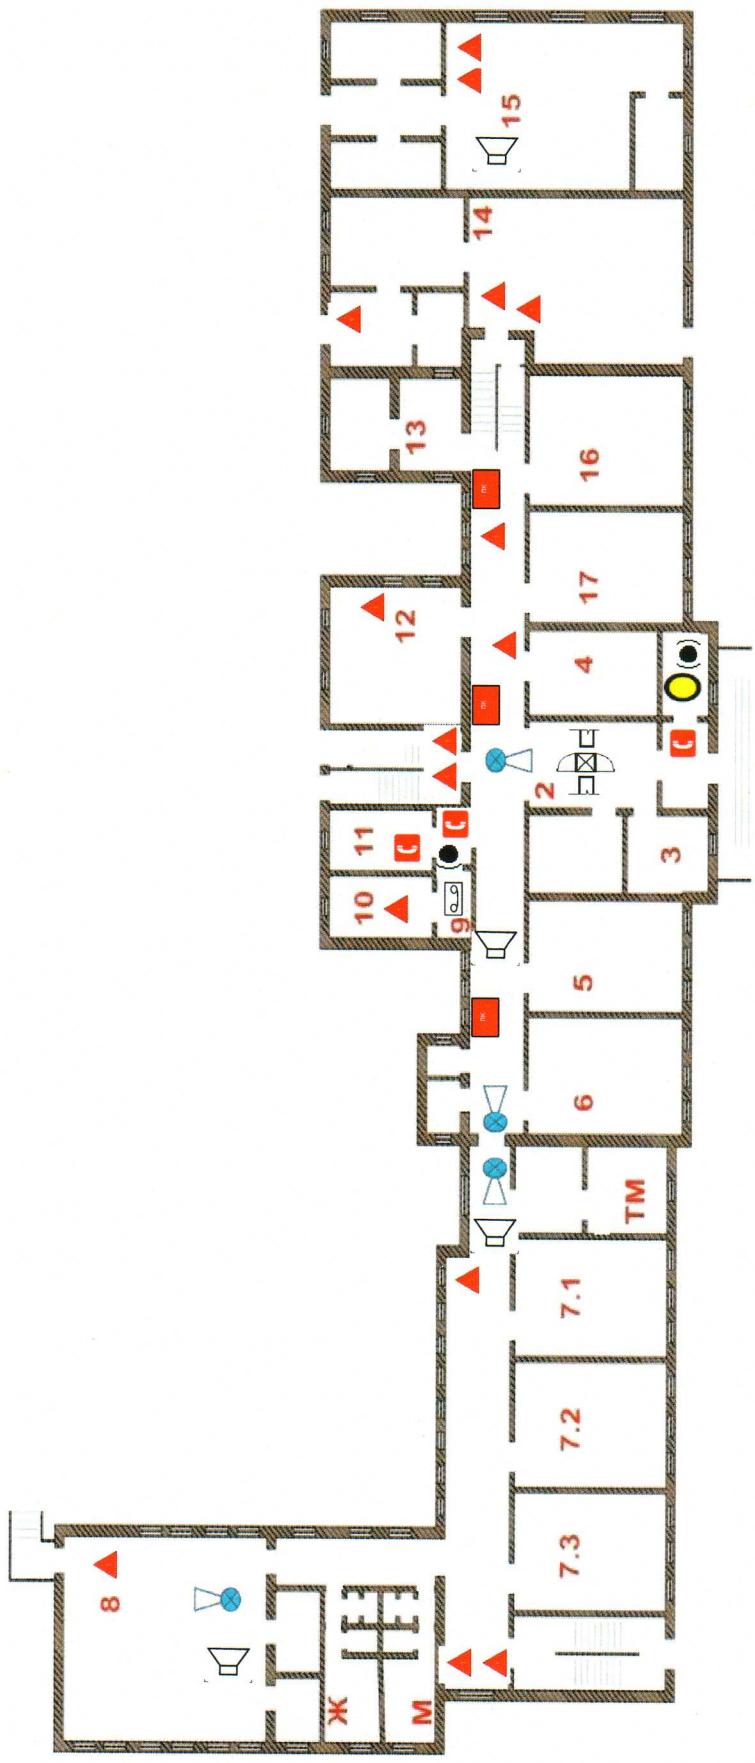


«*Б.И. Максимов*» 20*18*г.



План (схема) охраны объекта (территории) с указанием контрольно-пропускных пунктов постов охраны, инженерно-технических средств охраны (план 1-го этажа)



Условные обозначения:

-  металлдетектор арочный и турникет
-  пост охраны
-  огнетушитель
-  кнопка экстренного вызова
-  видеорегистратор
-  телефон
-  камеры видеонаблюдения с сектором обзора
-  пожарный кран
-  динамик системы оповещения