

Приложение №


УТВЕРЖДАЮ

Директор МБОУ «Средняя общеобразовательная школа № 8» г. Канаш

Б.И. Максимов

« 30 » декабря 2019 г.

Потажный план (схема) объекта (территории) с обозначением критических элементов объекта (план 2-го этажа)

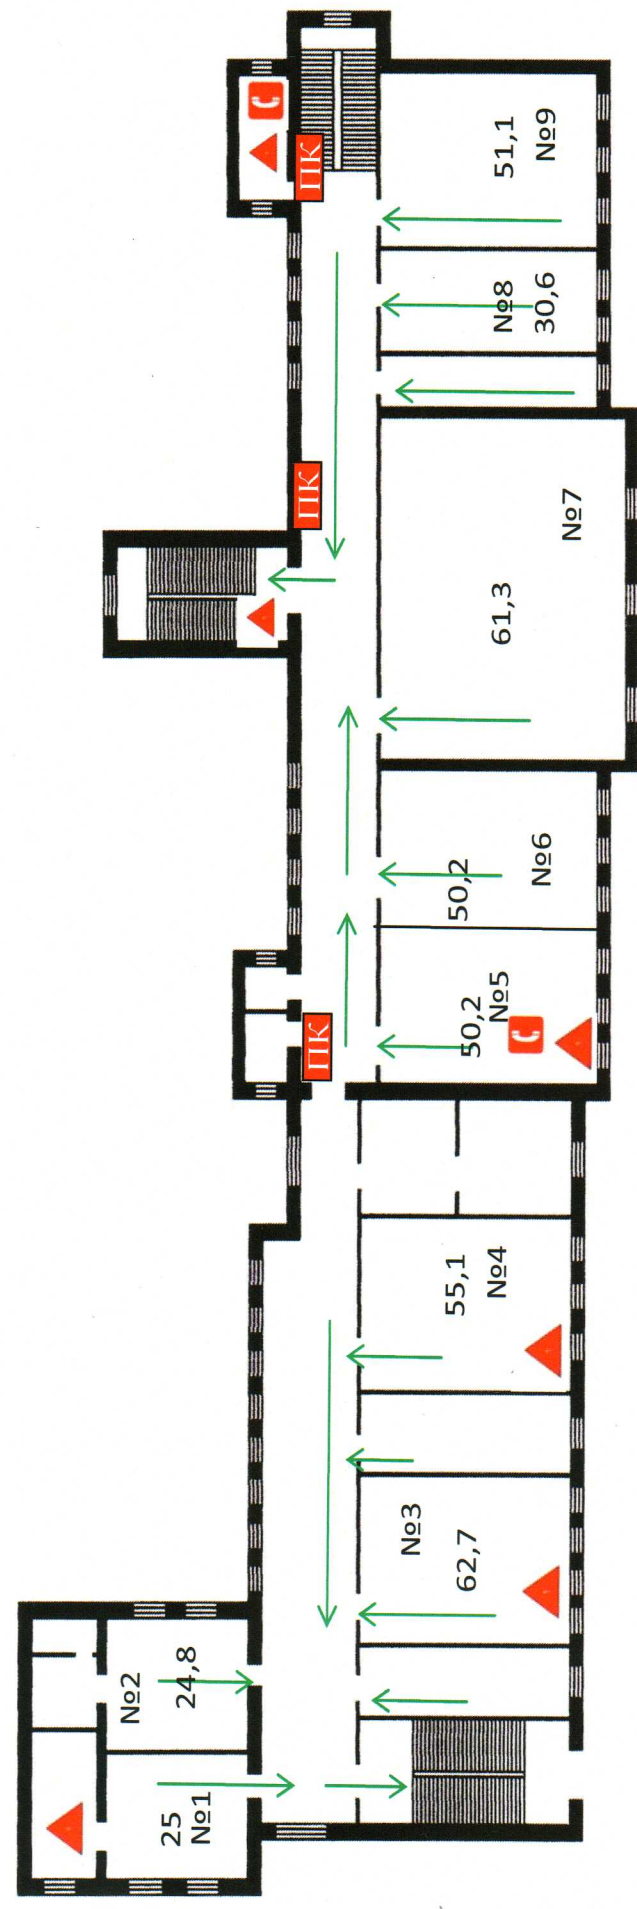

Условные обозначения:

- ▲ - огнетушитель
- - телефон
- - Путь эвакуации
- (ПК) - Пожарный кран
- Staircase symbol - Лестница