


**План застройки рабочей площадки
для проведения демонстрационного экзамена
по компетенции "Электромонтаж"**

УТВЕРЖДАЮ

Директор Чебоксарского техникума строительства
и городского хозяйства Минобразования Чувашии
(ГАПОУ ЧР «ЧТСГХ»)

Кудряшов С.В.

2021 г.

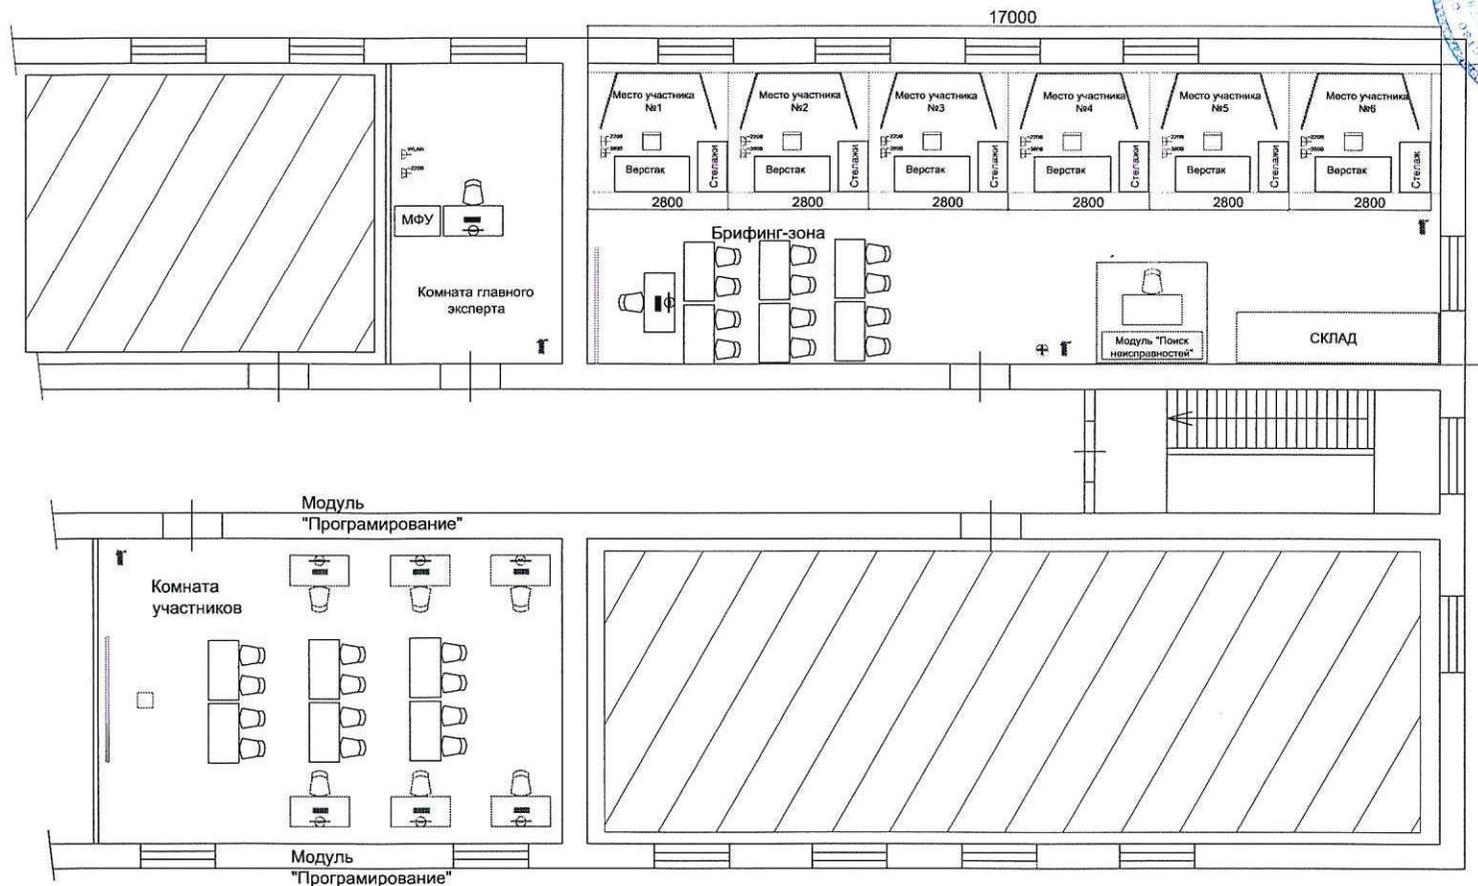

Условные обозначения:

🔥 огнетушитель
📦 аптечка

🌐 интернет
🔌 розетка, ~220В
🔌 розетка, ~380В

МФУ многофункциональное
устройство
ввода-вывода

🪑 стол и 2
стула

🖥️ рабочее место
модуля
программирования

🖥️ рабочее место
с ПК

▬ экран/дисплей

Демонстрационный экзамен 2021					Лист	Масса	Масштаб
Изм.	Лист	№ док-м	Подпись	Дата	Компетенция Электромонтаж		
Разработал	Леобакин АИ						
Проверил							
Т.Контроль					Лист	Листов	
Н.Контроль					ГАПОУ ЧР "ЧТСГХ"		
Утв.							