


Схема планировочной организации земельного участка

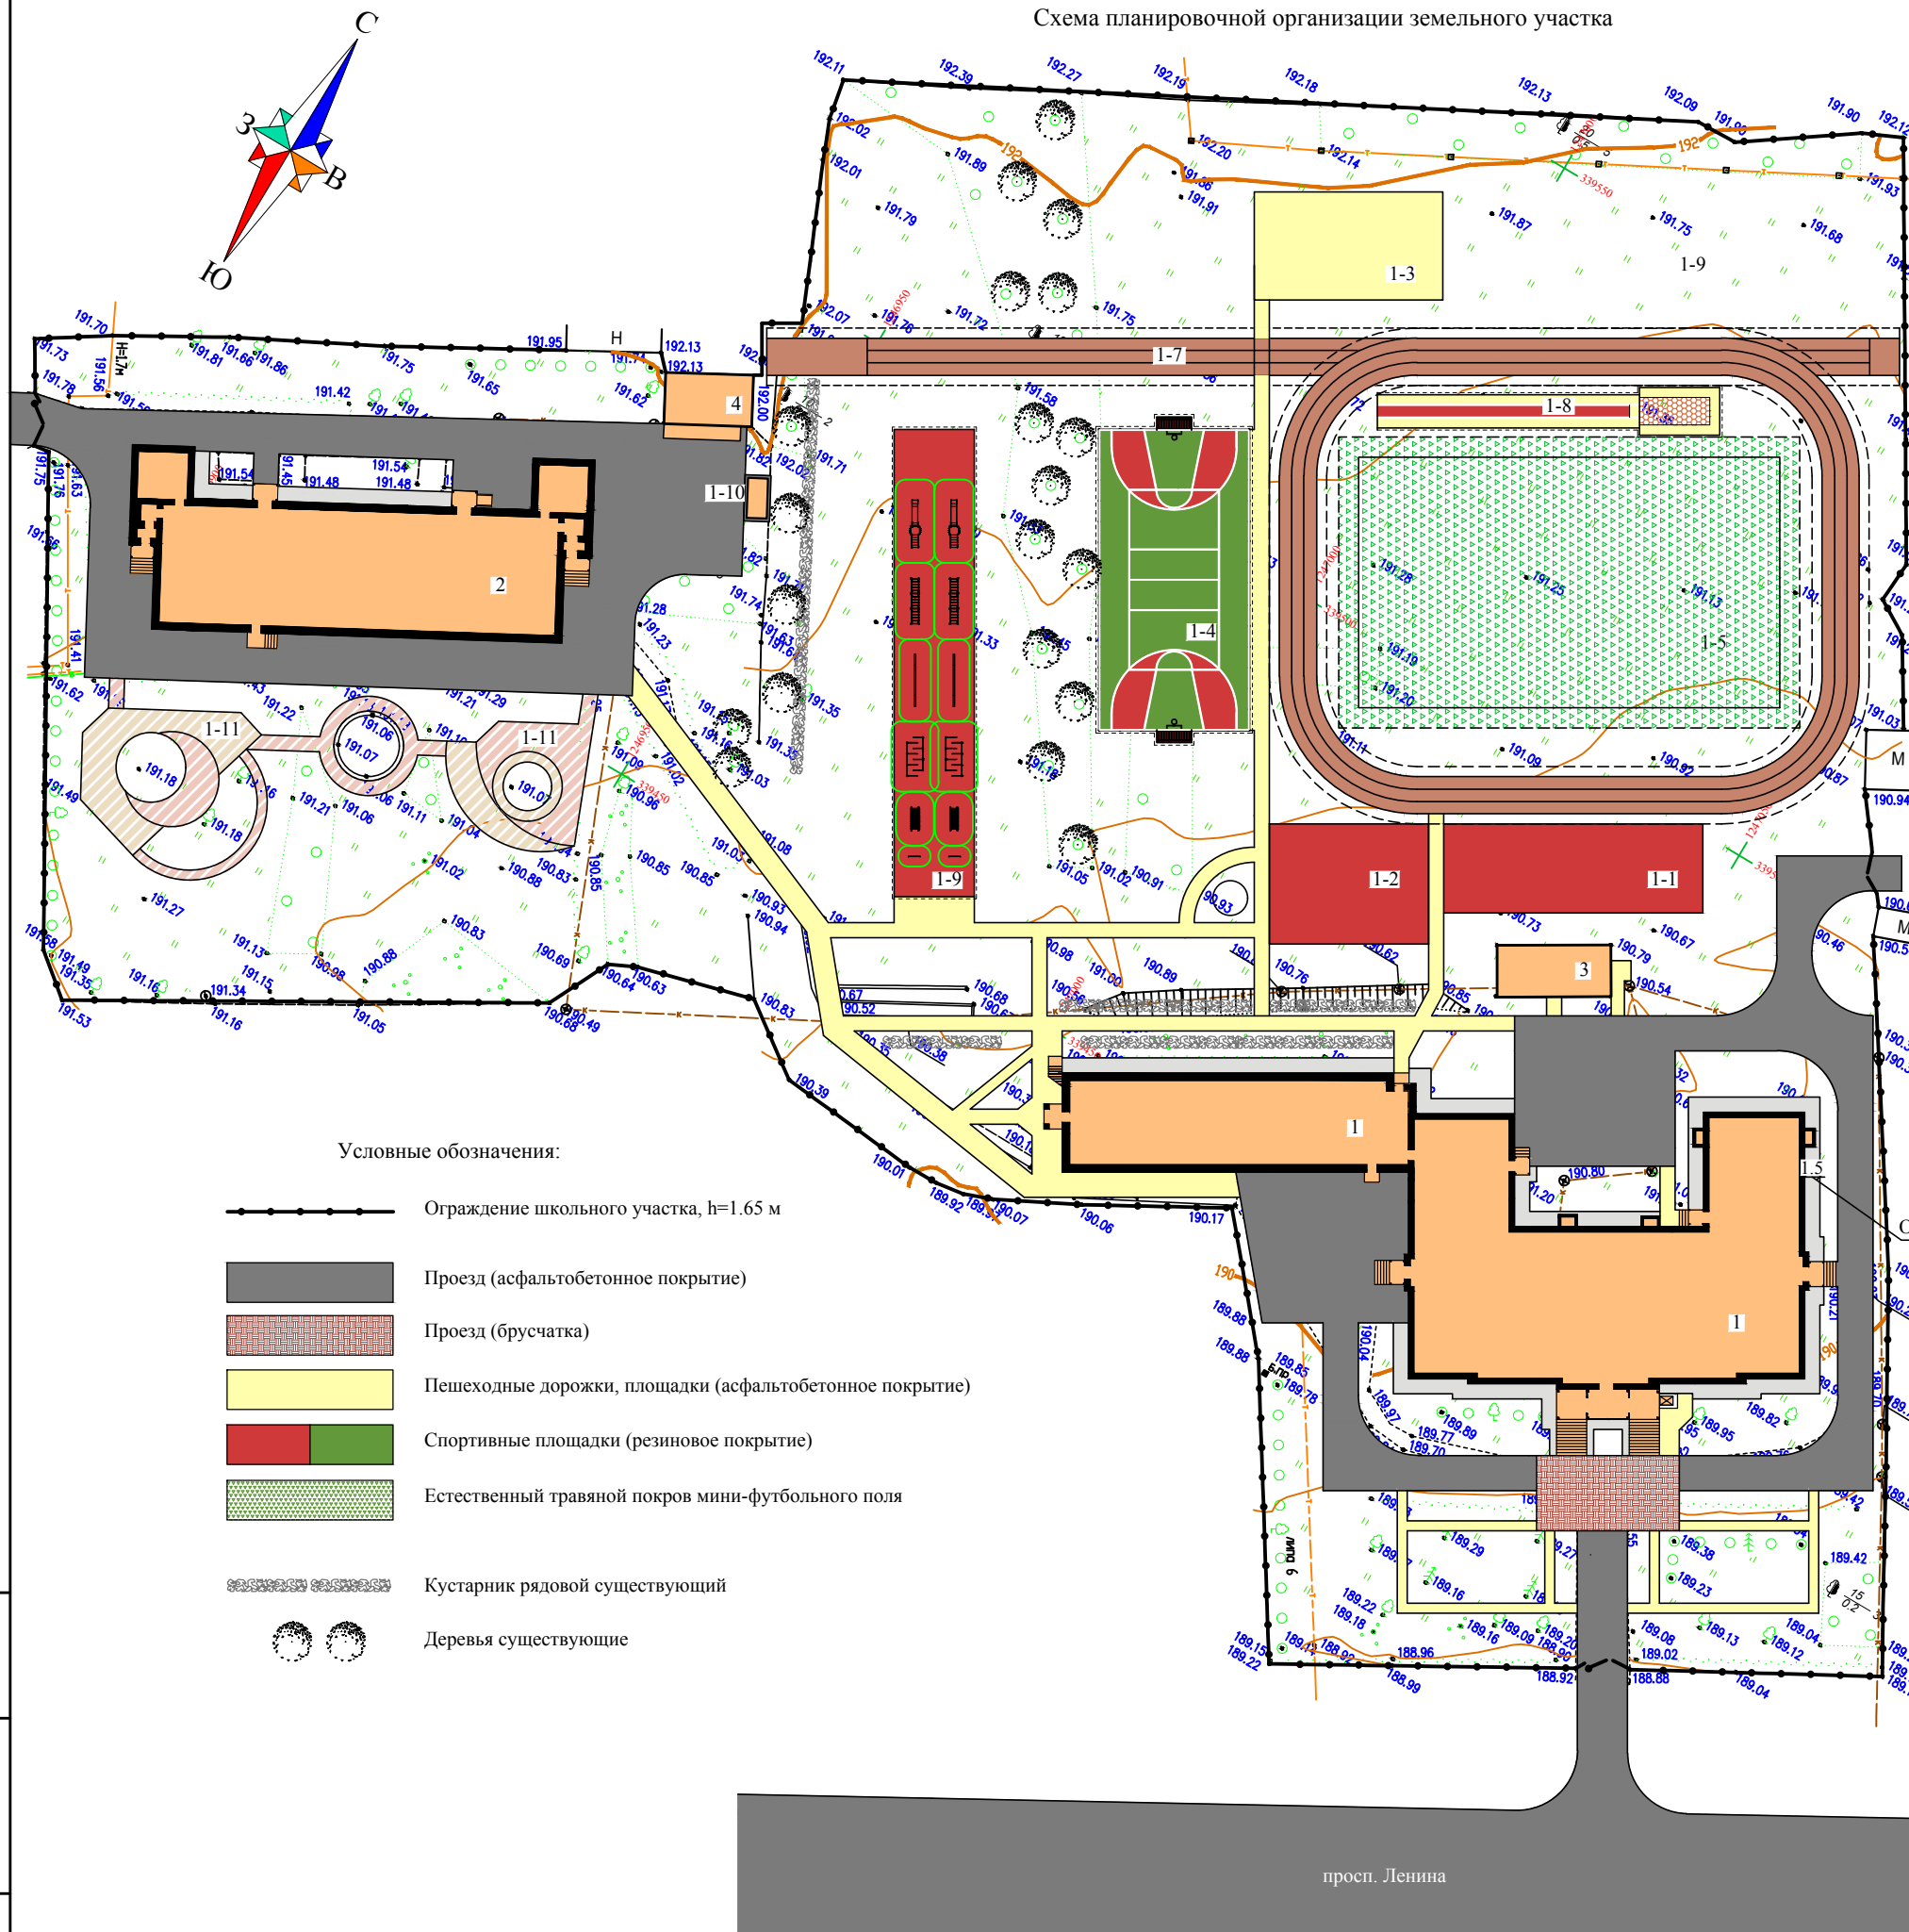

Ведомость зданий и сооружений

Поз.	Наименование	Эт.	Кол.	Ст. огн.	Площ. застр. м ²	Строит. объем м ³	Примеч.
1	Основное здание МБОУ "СОШ №10"	2	1				сущ.
2	Здание начальной школы МБОУ "СОШ №10"	2	1				"
3	Склад	1	1				"
4	Хозсарай	1	1				"

Состав и площади зон земельного участка

N по г.п.	Наименование	Площадь м ²
1-1	Площадка для воркаута (5-11 классы)	
1-2	Гимнастическая площадка для 1-4 классов	
1-3	Строевой плац	
1-4	Универсальная игровая площадка (волейбол, баскетбол, мини-футбол), 30x15 м	
1-5	Мини-футбольное поле, 42x25 м	
1-6	Круговая беговая дорожка на 3 полосы	
1-7	Прямая беговая дорожка на 3 полосы на дистанцию 100 м	
1-8	Место для прыжка в длину	
1-9	Полоса препятствий	
1-10	Площадка для мусоросборников с навесом	
1-11	Площадки игровые для обучающихся 1-4 классов (перспективное стр-во)	

Ивл. N подл. Подпись и дата Вз. ивл. N

						138-21-К-ПЗУ		
						Благоустройство территории МБОУ "Средняя общеобразовательная школа № 10" г. Канаш по адресу: Чувашская Республика, г. Канаш, ул. Разина, д. 11		
Изм.	Кол.уч.	Лист	Листок	Подпись	Дата	Стадия	Лист	Листов
				Яковлева		П	3	
Разраб.	Яковлева					Схема планировочной организации земельного участка. М 1:500		
Н.контр.	Полищев					ООО "Проектно-сметное бюро"		