


Схема планировочной организации земельного участка

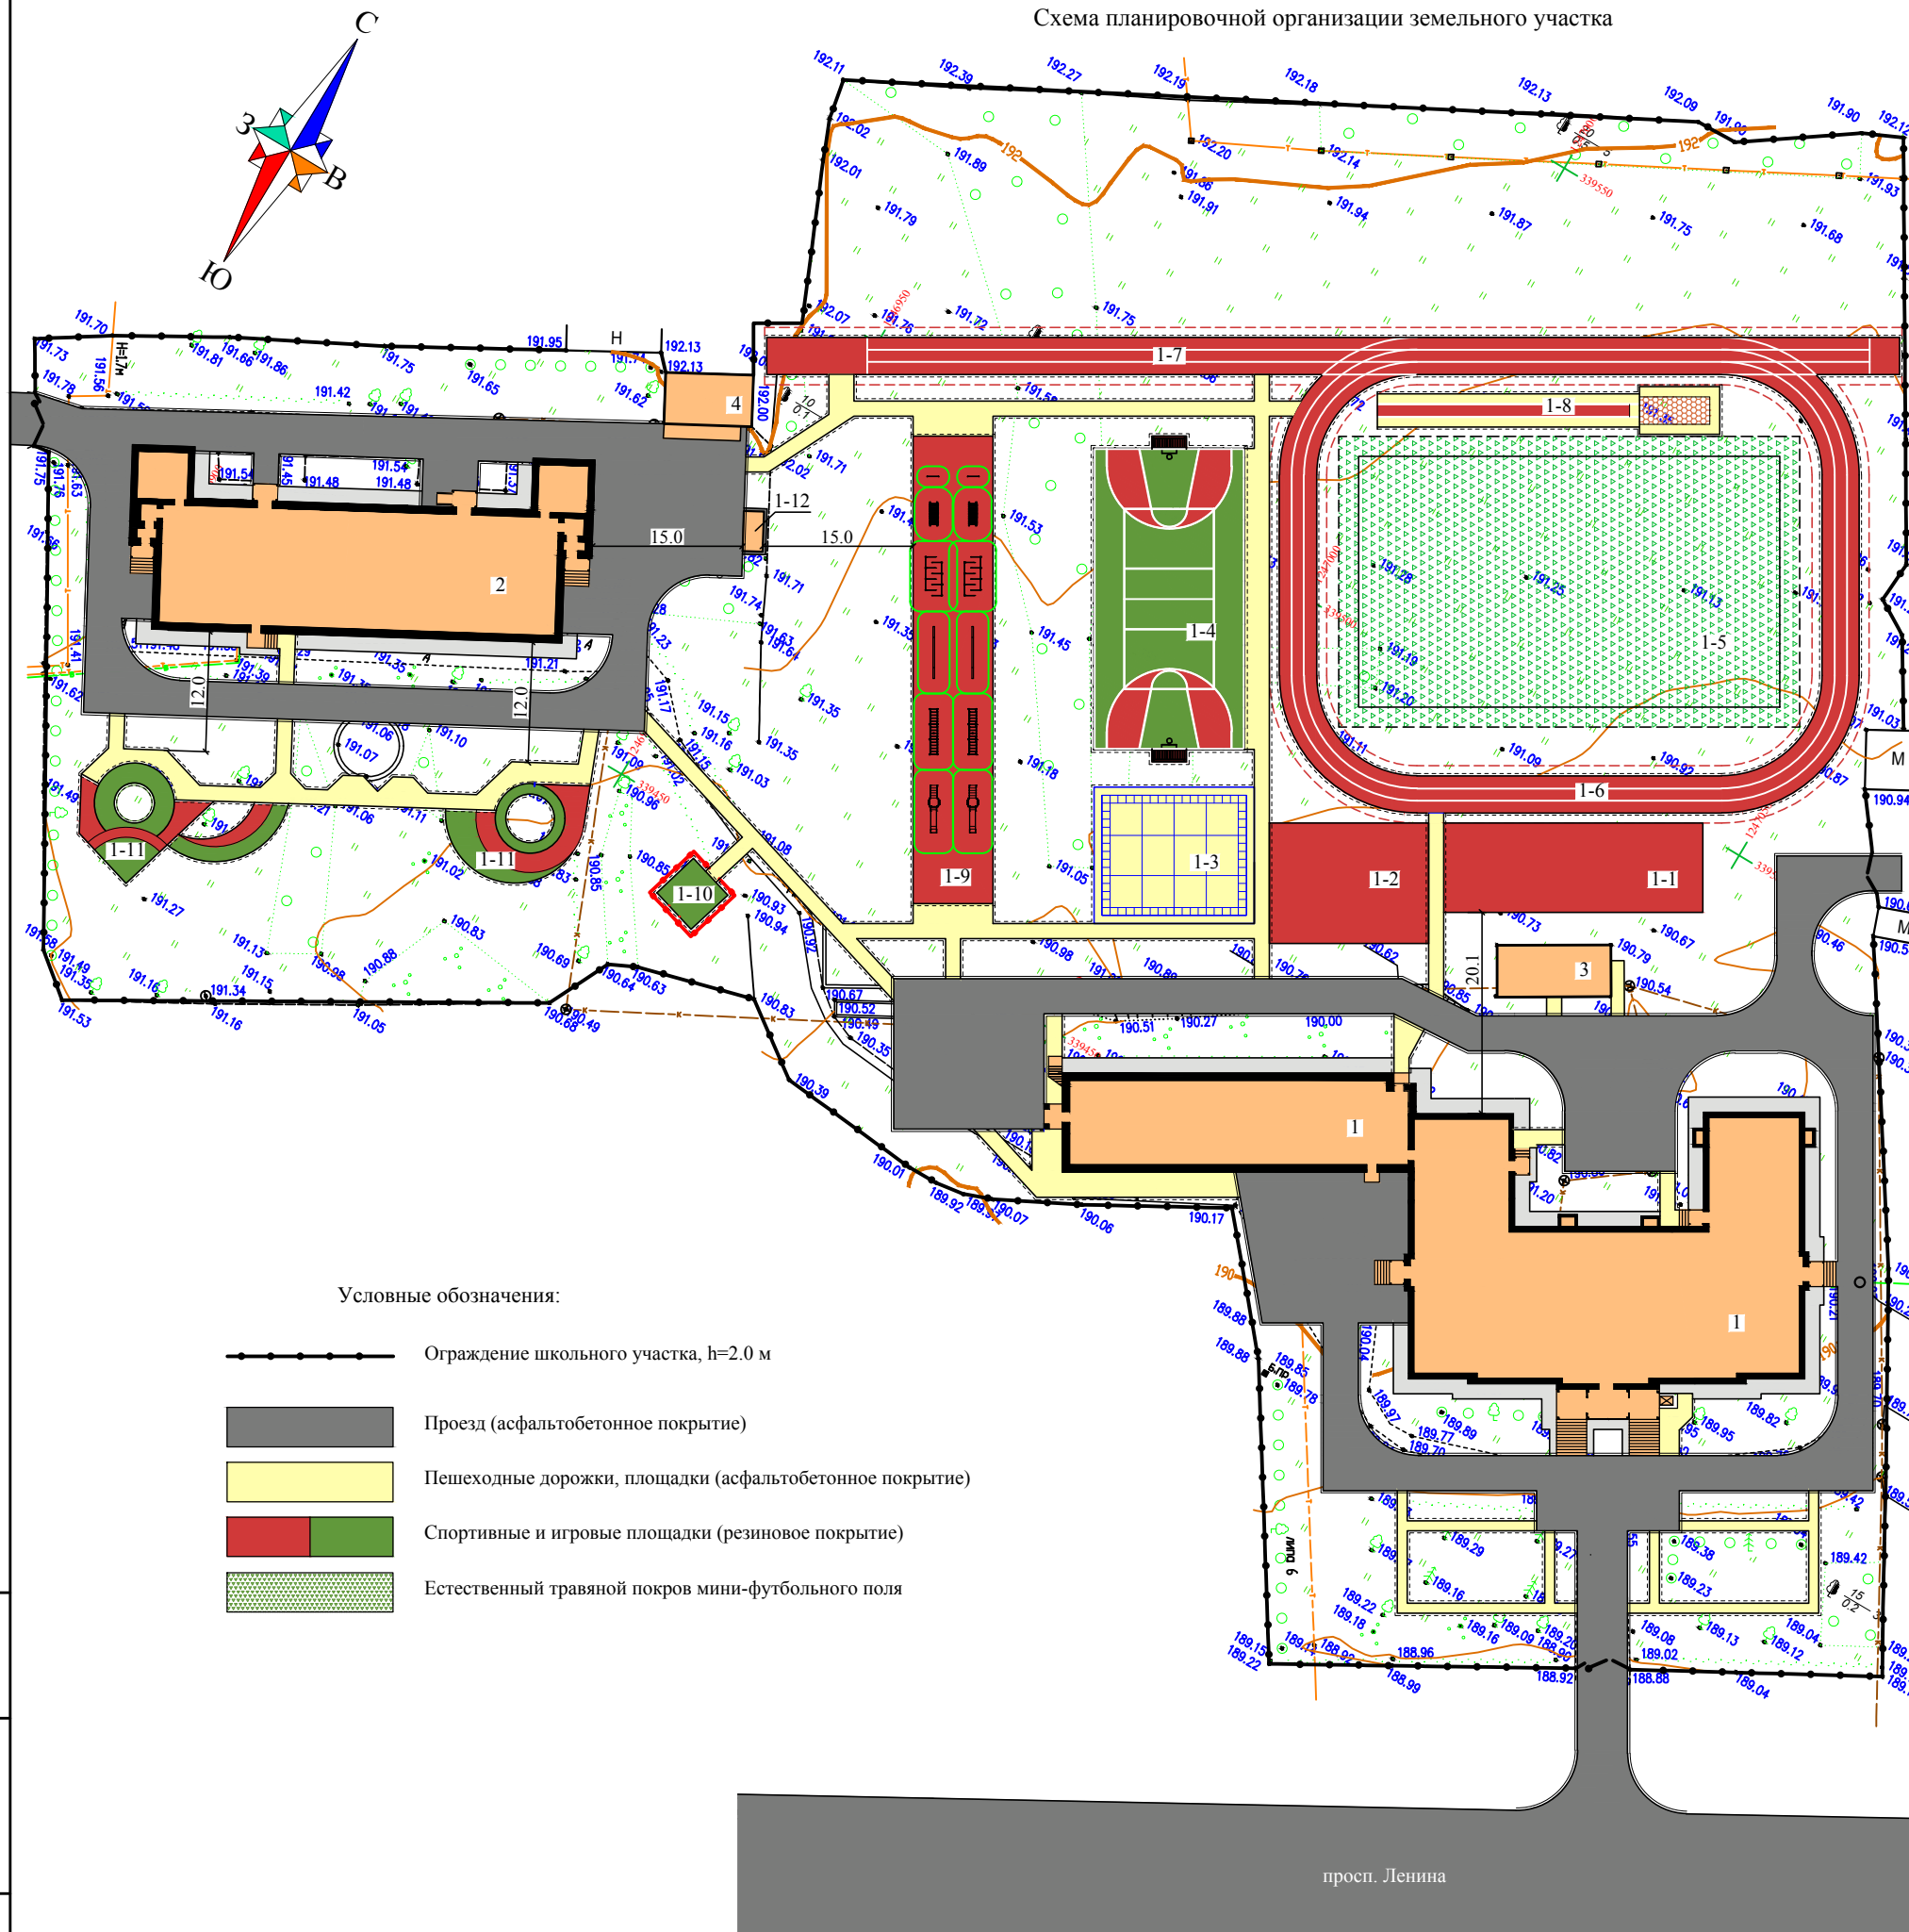

Ведомость зданий и сооружений

| Поз. | Наименование | Эт. | Кол. | Ст. огн. | Площ. застр. м ² | Строит. объем м ³ | Примеч. |
|------|---------------------------------------|-----|------|----------|-----------------------------|------------------------------|---------|
| 1 | Основное здание МБОУ "СОШ №10" | 2 | 1 | | | | сущ. |
| 2 | Здание начальной школы МБОУ "СОШ №10" | 2 | 1 | | | | " |
| 3 | Склад | 1 | 1 | | | | " |
| 4 | Хозсарай | 1 | 1 | | | | " |

Ведомость площадок

| N по г.п. | Наименование | Площадь м ² |
|-----------|--|------------------------|
| 1-1 | Площадка для воркаута (5-11 классы) | |
| 1-2 | Гимнастическая площадка для 1-4 классов | |
| 1-3 | Стреловой плац | |
| 1-4 | Универсальная игровая площадка (волейбол, баскетбол, мини-футбол), 30x15 м | |
| 1-5 | Мини-футбольное поле, 42x25 м | |
| 1-6 | Круговая беговая дорожка на 3 полосы | |
| 1-7 | Прямая беговая дорожка на 3 полосы на дистанцию 100 м | |
| 1-8 | Место для прыжка в длину | |
| 1-9 | Полоса препятствий | |
| 1-10 | Метеорологическая площадка, 5x5 м | |
| 1-11 | Игровые площадки для обучающихся 1-4 классов | |
| 1-12 | Площадка для мусоросборников с навесом | |

Изм. N подл. Подпись и дата В з. и нв. N

просп. Ленина

| | | | | | | | | |
|---|----------|------|--------|---------|------|---|------|--------|
| | | | | | | 138-21-К-ПЗУ | | |
| | | | | | | Благоустройство территории МБОУ "Средняя общеобразовательная школа № 10" г. Канаш по адресу: Чувашская Республика, г. Канаш, ул. Разина, д. 11 | | |
| Изм. | Кол.уч. | Лист | № док. | Подпись | Дата | Стадия | Лист | Листов |
| | | | | | | П | 3 | |
| ГАП | Яковлева | | | | | ООО "Проектно-сметное бюро" | | |
| Разраб. | Яковлева | | | | | | | |
| Н.контр. | Полищев | | | | | | | |
| Схема планировочной организации земельного участка. М 1:500 | | | | | | | | |