


План застройки рабочей площадки по компетенции №15 "Сантехника и отопление"

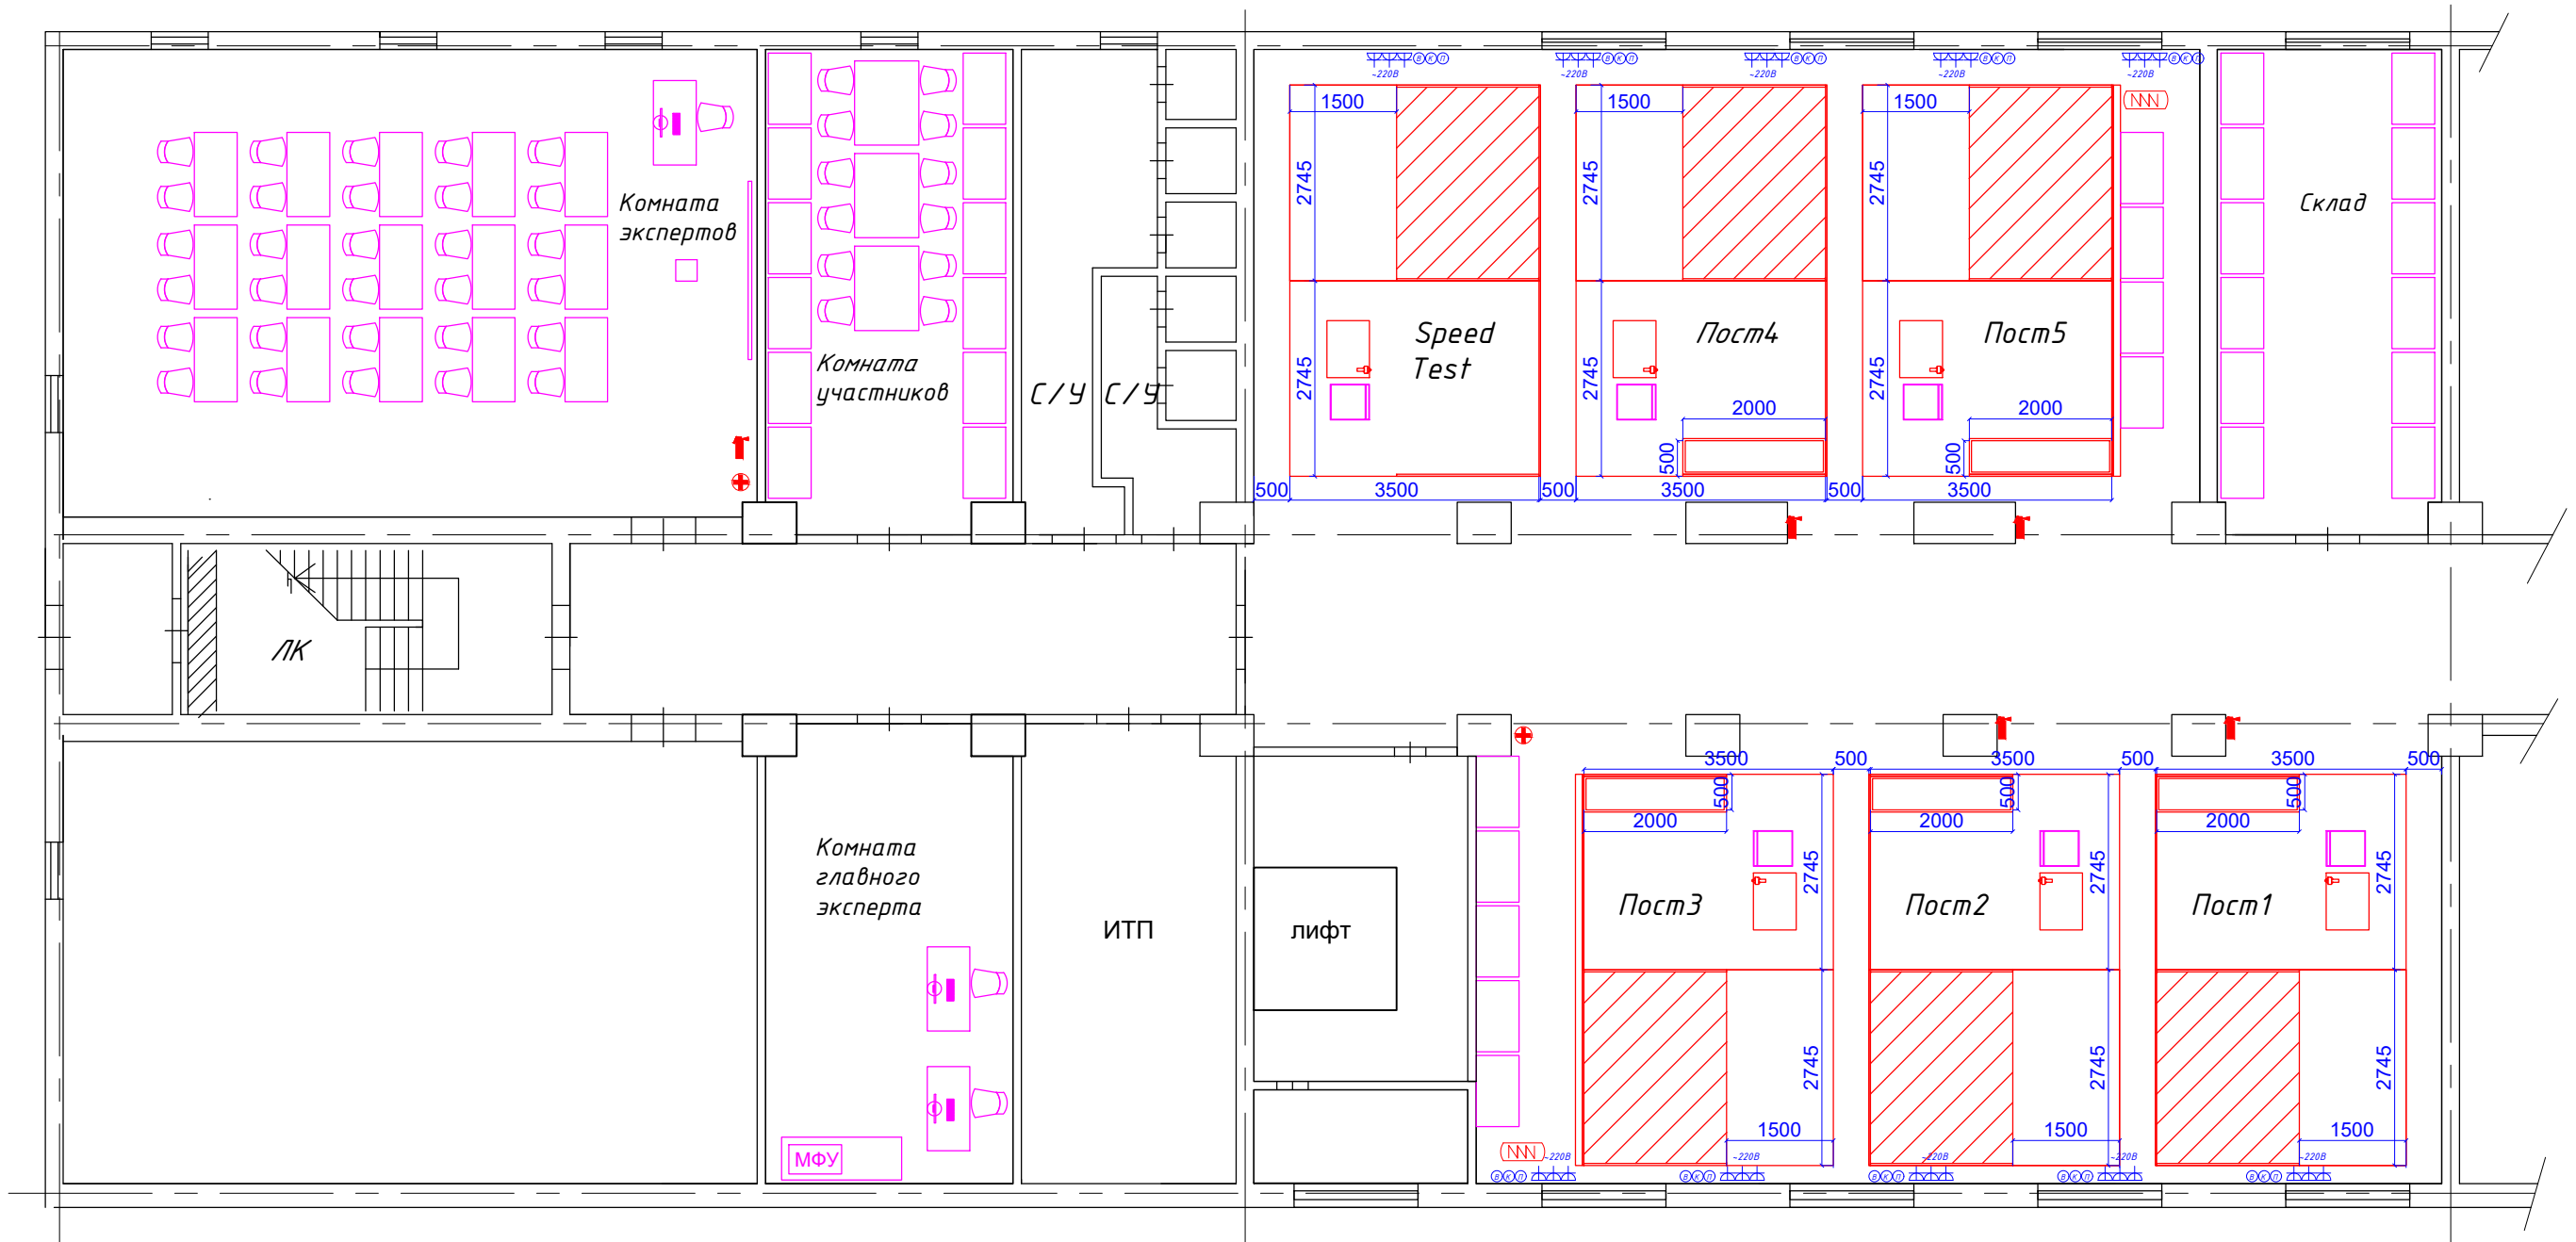

Условные обозначения:

- огнетушитель
- аптечка
- подключение к водоснабжению
- подключение к канализации
- подключение сжатого воздуха
- розетка, ~220В
- инструментальный шкаф и верстак
- шкаф, стелаж
- МФУ многофункциональное устройство ввода/вывода
- часы
- рабочее место с ПК
- экран и проектор
- компрессор

Изм.	Лист	№ докум	Подпись	Дата
Разработал	Леобакин АМ			
Проверил	Лобанов ВВ			
Т.Контроль				
Н.Контроль				
Утв.				

Региональный этап чемпионата по профессиональному мастерству "Профессионалы" Чувашской Республики

Компетенция
Сантехника и отопление

Лит	Масса	Масштаб
Лист	Листов	
	ГАПОУ "ЧТСГХ" Минобразования ЧР г.Чебоксары, ул.Н.Ильбекова,6	

План застройки