

Государственное автономное профессиональное образовательное учреждение «Чувашская Республика «Чебоксарский техникум строительства и городского хозяйства» Минобразования Чувашии


СОГЛАСОВАНО
Заместитель директора по инновационной и производственной работе
М.Н.Тюркина
«22» июля 2022 г.

Формат проведения ДЭ очный
Уровень ДЭ: Профильный
Общая площадь застройки: 160,55 м²

План застройки площадки проведения демонстрационного экзамена
КОД 1.5. 2022-2024 Маглярные и декоративные работы
Специальность: 08.02.01 Строительство и эксплуатация зданий и сооружений



УТВЕРЖДАЮ
Директор
С.В.Кудряшов
«22» июля 2022 г.

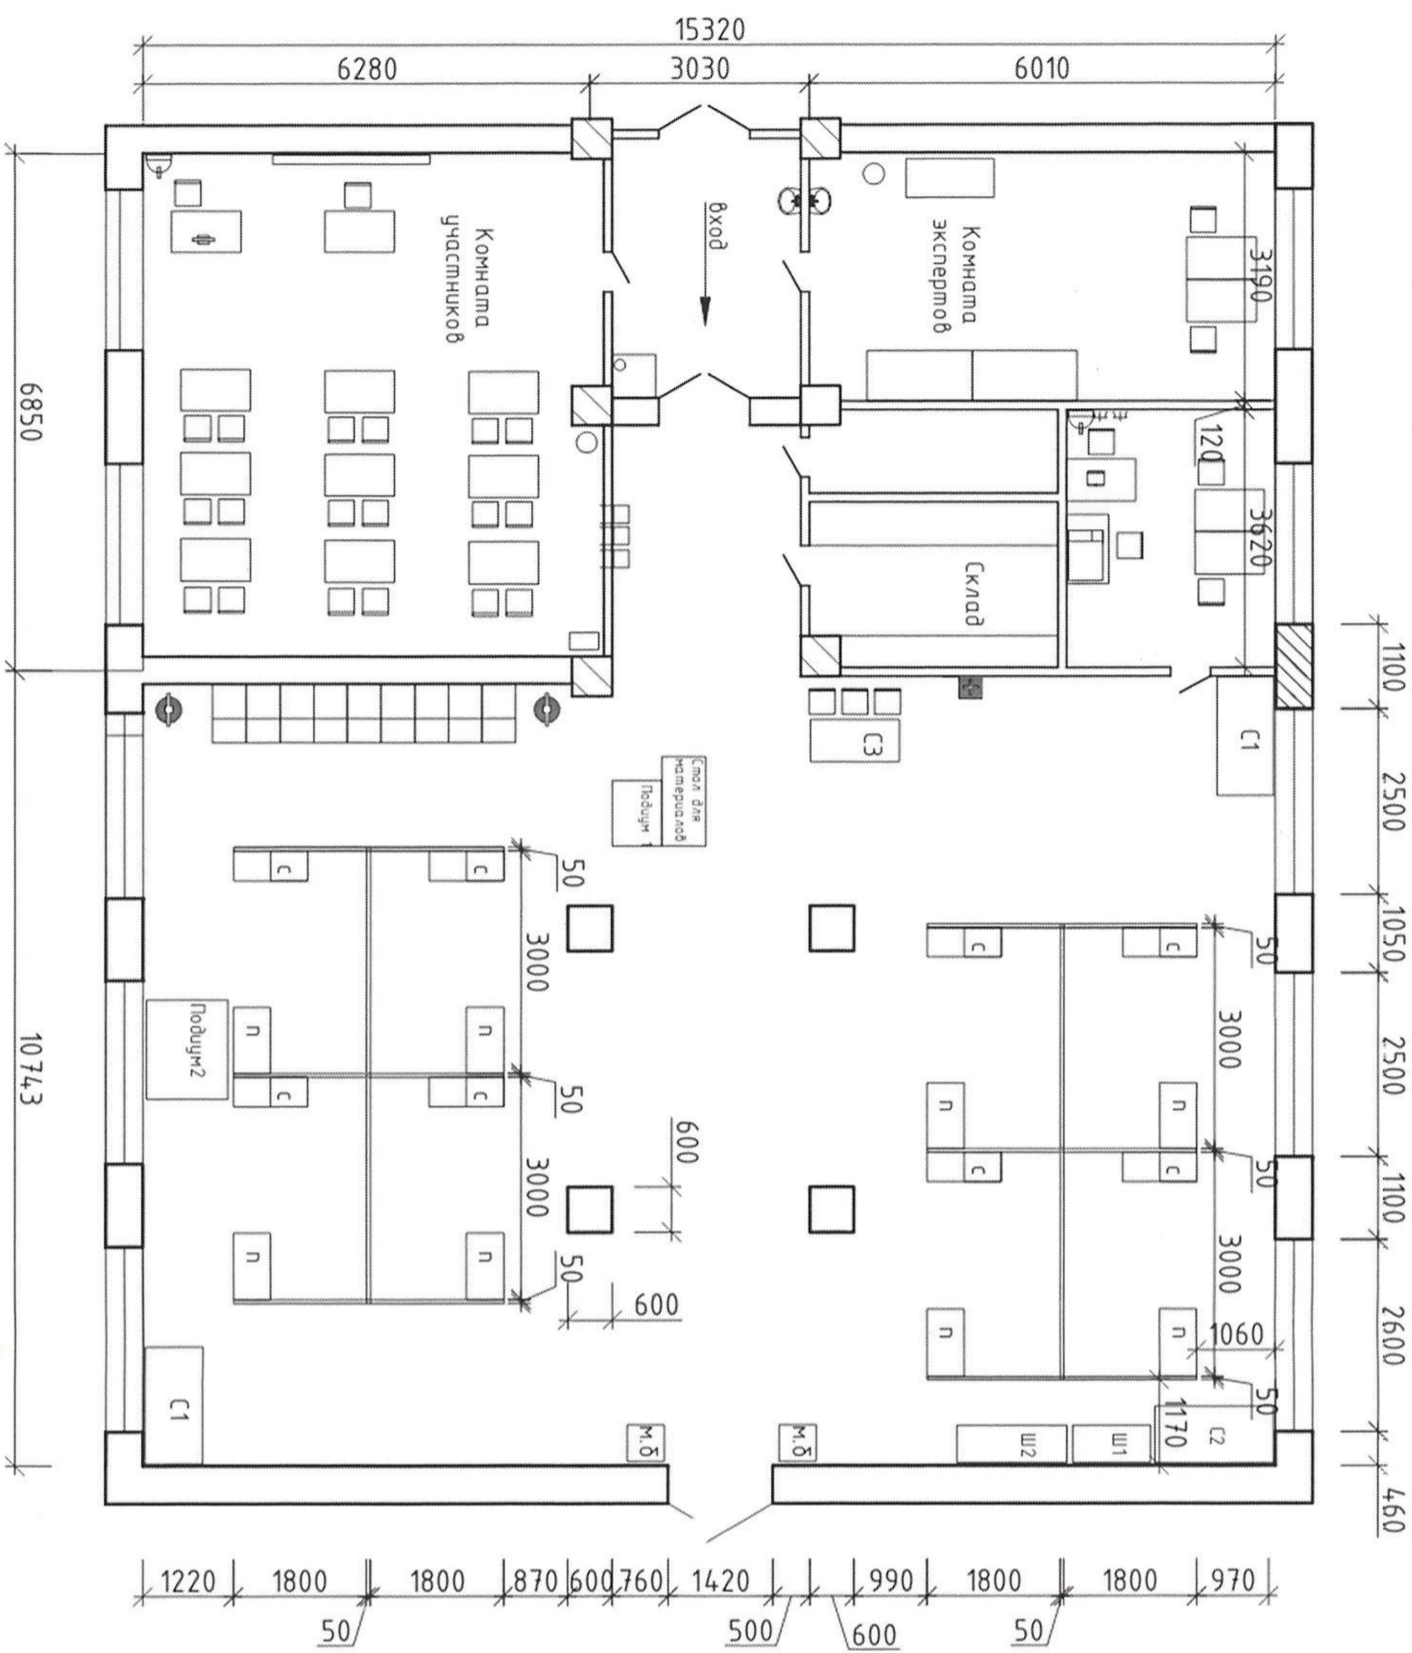

Условные обозначения:

- Стенд рабочий 1800x3000
- Огнетушитель
- Нотбук
- МФУ
- Электрическое соединение 220В/380В
- Точка подключения к интернет
- Аппечка
- Стол
- Стул
- Мусорная корзина
- Стеллажи 40x100(см)
- Подмости 50x90 (см)
- Подум 1 67x88 (см)
- Подум 2 110x135 (см)
- Мусорный бак 50x50 (см)
- Стол экспертов 160x77 (см)
- Стол экспертов 116x60 (см)
- Стол экспертов 120x60 (см)
- Ш1-шкаф 1 105x50 (см)
- Ш2-шкаф 2 150x50 (см)
- Мойка с поддоном
- Умывальник

Заведующий мастерской по компетенции
«Маглярные и декоративные работы»

«22» июля 2022 г.
М.А.Герасимова