




Государственное автономное профессиональное образовательное учреждение Чувашской Республики  
«Чебоксарский техникум строительства и городского хозяйства»  
Министерства образования и молодежной политики Чувашской Республики

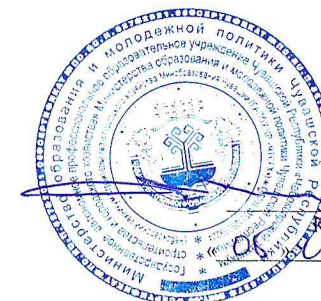


Согласовано:  
Заместитель директора по инновационной и производственной работе  
Тюрина М.Н.  
« 05 » июля 2023 г.

Утверждаю:  
Директор  
Кудряшов С.В.  
2023 г.

План застройки площадки центра проведения демонстрационного экзамена КОД 1.2-2022-2024 Обслуживание и ремонт оборудования релейной защиты и автоматики 13.02.07 Электроснабжение (по отраслям)

формат проведения ДЭ очный  
уровень ДЭ профильный  
общая площадь застройки 176,75 м<sup>2</sup>

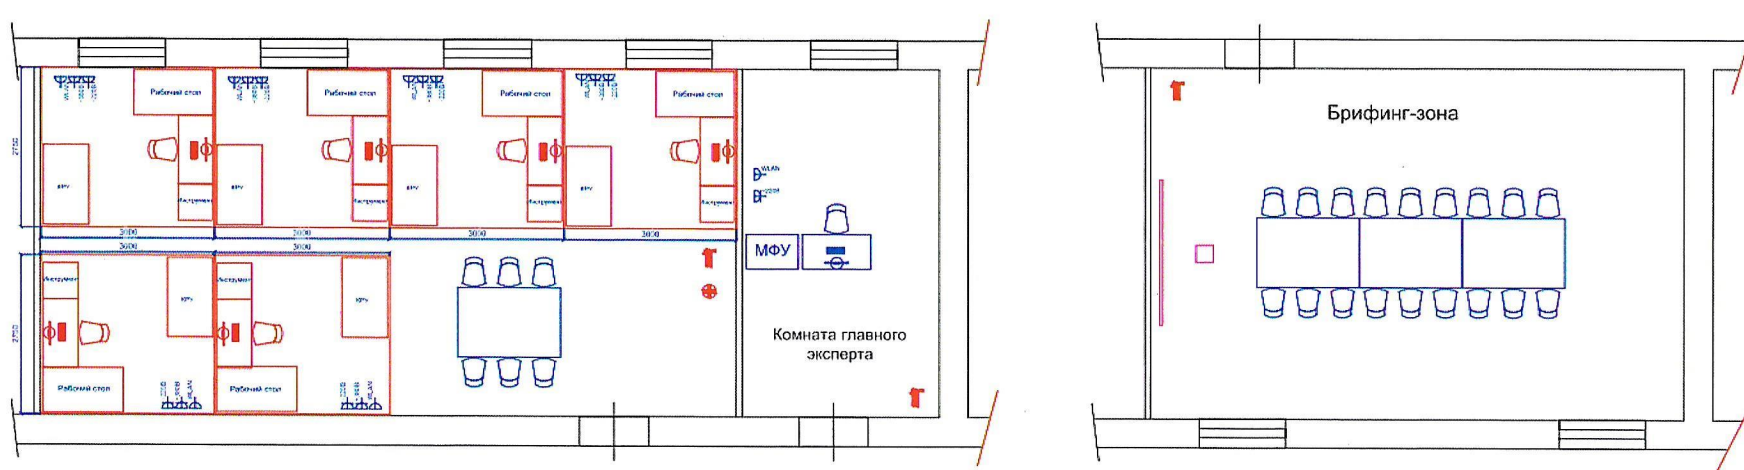


Условные обозначения:

↑ огнетушитель  
⊕ аптечка

В-ин интернет  
В-220 розетка, ~220В  
В-380 розетка, ~380В

МФУ многофункциональное устройство ввода-вывода

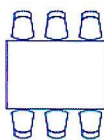

стол и 6 стульев



рабочее место с ПК конкурсанта



рабочее место с ПК

экран

Заведующий мастерской  
Обслуживание и ремонт оборудования релейной защиты и автоматики

Семенов и.м..