


Согласовано:
Зам. директора по инновационной и производственной работе
/М.Н. Тюрина
«05» июня 2023 г.

План застройки площадки для проведения демонстрационного экзамена
КОД 1.1-2022-2024 по компетенция "Кирпичная кладка"
Специальность 08.02.01 Строительство и эксплуатация зданий и сооружений

Формат проведения ДЭ: Очный
Общая площадь помещения площадки 310,35 м²
Площадь рабочих мест 90 м²

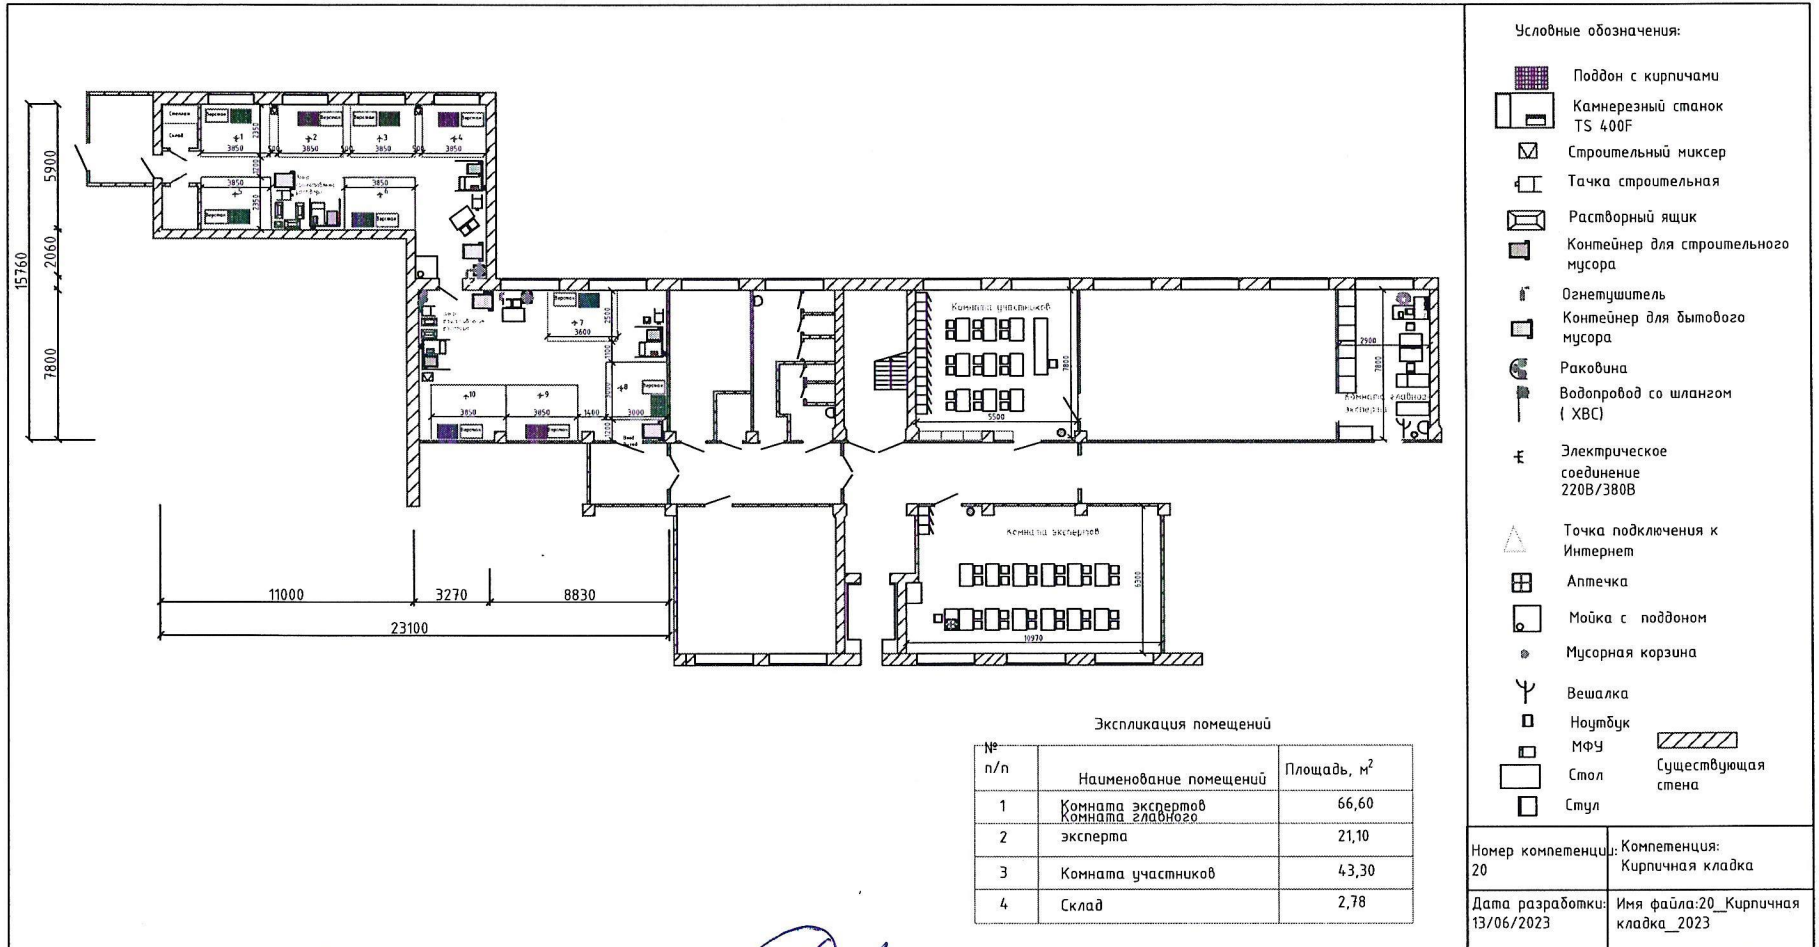

Заведующий мастерской по компетенции
"Кирпичная кладка"

/В.В. Софронов
«05» июня 2023 г.