



Государственное автономное профессиональное образовательное учреждение Чувашской Республики
«Чебоксарский техникум строительства и городского хозяйства» Министерства образования Чувашской
Республики

Согласовано:

Заместитель директора по
инновационной и производственной работе

Тюрина М.Н.

2024г.




Утверждаю:
Директор

Кудряшов С.В.



2024г.

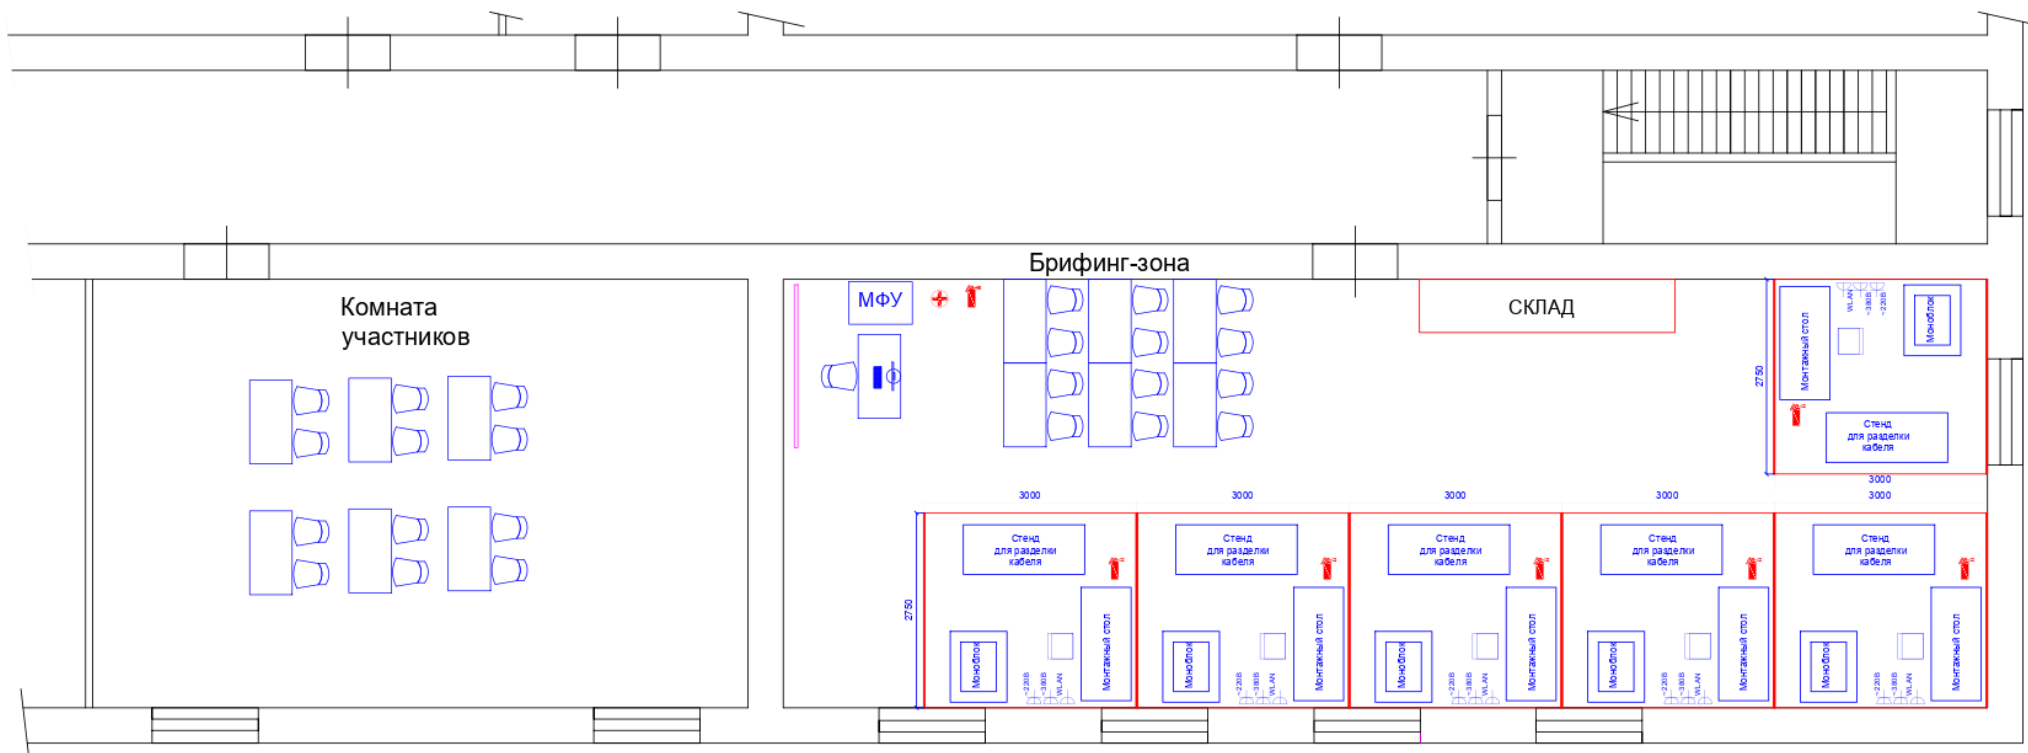


**План застройки площадки
центра проведения демонстрационного экзамена
КОД 13.02.07-1-2024 Техник
специальность 13.02.07 Электроснабжение (по отраслям)**


Федеральный государственный образовательный стандарт среднего профессионального образования по профессии (специальности) среднего профессионального образования (ФГОС СПО):	ФГОС СПО по специальности 13.02.07 Электроснабжение (по отраслям), утвержденный приказом Минобрнауки России от 14.12. 2017 г. № 1216
Виды аттестации:	Государственная итоговая аттестация
Уровни демонстрационного экзамена:	базовый
Общая площадь площадки:	175,75 м ²





Условные обозначения:


-  огнетушитель
-  аптечка

-  интернет
-  розетка, ~220В
-  розетка, ~380В

 стол и 2 стула

 рабочее место с ПК

 экран/дисплей

 многофункциональное устройство ввода-вывода