

Для служебного пользования

(пометка в.и.и.г.р.с.)

Эж. № 1

УТВЕРЖДАЮ
Министр образования и
молодежной политики
Чувашской Республики

С.В. Кудряшов

_____ 20__ г.

СОГЛАСОВАНО
Начальник УФСБ России по
Чувашской Республике

И.В. Кобылячско

_____ 20__ г.

СОГЛАСОВАНО
Начальник ФГКУ «УВО ВПГ» России по
Чувашской Республике

И.В. Абрамов

_____ 20__ г.



СОГЛАСОВАНО
Начальник ГУ МЧС России
по Чувашской Республике

С.Ю. Антонов

_____ 20__ г.



ПАСПОРТ БЕЗОПАСНОСТИ

бюджетного общеобразовательного учреждения Чувашской Республики
«Чебоксарская общеобразовательная школа для обучающихся с ограниченными
возможностями здоровья №3» Министерства образования и молодежной политики
Чувашской Республики

г. Чебоксары
2019 год

I. Общие сведения об объекте (территории)

Министерство образования и молодежной политики Чувашской Республики; адрес: 428004, г. Чебоксары, Президентский бульвар, д. 17; телефон: (8352) 64 21 71; факс: (8352) 62 74 15; E-mail: obrazov@car.ru

(наименование, адрес, телефон, факс, адрес электронной почты органа (организации), являющегося правообладателем объекта (территории))

428010, Чувашская Республика-Чувашия, г. Чебоксары, ул. Кутузова, д.54, телефон: (8352) 564904; E-mail: cheb_int32@rus21.ru.

(адрес объекта (территории), телефон, факс, адрес электронной почты)

Начальное общее образование, основное общее образование, среднее(полное) общее образование

(основной вид деятельности органа (организации))

III категория

(ранее присвоенная категория опасности объекта (территории))

Общая площадь территории – 1243,4 кв. м., площадь территории -4712 кв.м., протяжённость периметра – 486,5 м.

(общая площадь объекта (кв. метров), протяжённость периметра (метров))

Выписка из единого государственного реестра прав на недвижимое имущество и сделок с ним, удостоверяющая проведённую государственную регистрацию прав от 13.09.2016 г., подтверждающая закрепление за организацией собственности учредителя на правах постоянного (бессрочного) пользования или передаче в собственность образовательному учреждению земельного участка с кадастровым № 21:01:020206:56;

Выписка из единого государственного реестра прав на недвижимое имущество и сделок с ним, удостоверяющая проведённую государственную регистрацию прав от 13.09.2016 г., подтверждающее закрепление за организацией собственности учредителя на правах оперативного управления в собственность образовательному учреждению здания школы глухих с кадастровым № 21:01:020206:316;

Выписка из единого государственного реестра прав на недвижимое имущество и сделок с ним, удостоверяющая проведённую государственную регистрацию прав от 13.09.2016 г., подтверждающее закрепление за организацией собственности учредителя на правах оперативного управления в собственность образовательному учреждению нежилого одноэтажного кирпичного здания (спортивный зал) с кадастровым № 21:01:020206:315;

Выписка из единого государственного реестра прав на недвижимое имущество и сделок с ним,

удостоверяющая проведённую государственную регистрацию прав от 13.09.2016 г., подтверждающее закрепление за организацией собственности учредителя на правах оперативного управления в собственность образовательному учреждению нежилого одноэтажного кирпичного здания (склад) с кадастровым № 21:01:020206:317;

Выписка из единого государственного реестра прав на недвижимое имущество и сделок с ним, удостоверяющая проведённую государственную регистрацию прав от 13.09.2016 г., подтверждающее закрепление за организацией собственности учредителя на правах оперативного управления в собственность (образовательному учреждению) нежилого одноэтажного кирпичного здания (склад) с кадастровым № 21:01:020206:318;

(номер свидетельства в государственной регистрации права на пользование земельным участком и свидетельства о праве пользования объектом недвижимости, дата их выдачи)

Малова Елизавета Викторовна, директор, телефон: 8(8352) 629153, 8(996)852-48-75, адрес эл. почты: cheb_int32@rus21.ru

(ф.и.о. должностного лица, осуществляющего непосредственное руководство деятельностью работников на объекте (территории), служебный и мобильный телефоны, адрес электронной почты)

Министерство образования и молодежной политики Чувашской Республики, Кудряшов Сергей Викторович – министр образования и молодежной политики Чувашской Республики, (8352) 64-21-71, адрес эл. почты: minobr@csr.ru

(ф.и.о. руководителя органа (организации), являющегося правообладателем объекта (территории), служебный и мобильный телефоны, адрес электронной почты)

II. Сведения о работниках, обучающихся и иных лицах, находящихся на объекте (территории)

1. Режим работы объекта (территории). Режим работы объекта (территории): с понедельника по пятницу, с 8 ч 00 мин до 17ч 00 мин, суббота и воскресенье, праздничные дни - выходной (при проведении спортивно-массовых и других общественных мероприятий – в соответствии с планами проведения).

(в том числе продолжительность, начало и окончание рабочего дня)

2. Общее количество работников 41 человек.

3. Среднее количество находящихся на объекте (территории) в течение дня работников, обучающихся и иных лиц, в том числе арендаторов, лиц, осуществляющих безвозмездное пользование имуществом, находящимся на объекте (территории), сотрудников охранных организаций (единовременно) 145 человек.

4. Среднее количество находящихся на объекте (территории) в нерабочее время, ночью, в выходные и праздничные дни работников, обучающихся и иных лиц, в том числе арендаторов, лиц, осуществляющих безвозмездное пользование имуществом, находящимся на объекте (территории), сотрудников охранных организаций 1 человек.

5. Сведения об арендаторах, иных лицах (организациях), осуществляющих безвозмездное пользование имуществом, находящимся на объекте (территории):

1) Бюджетное учреждение Чувашской Республики «Городская детская клиническая больница №2» Минздрава Чувашии (структурное подразделение «Вторая городская детская больница» Министерства здравоохранения Чувашской Республики – полное название:

- БУ ЧР «Вторая городская детская больница» Минздрава Чувашии – краткое название;
- основной вид деятельности Бюджетного учреждения – организация оказания медицинской помощи на территории города Чебоксары и Чувашской Республики в соответствии с территориальной программой государственных гарантий оказания гражданам Российской Федерации бесплатной медицинской помощи детскому населению;
- общее количество работников – 2 чел. (медсестра и врач-педиатр);
- занимает нежилые помещения № 17 и 23 общей площадью 23,7 кв. м, расположенные на первом этаже здания школы;
- руководитель – главный врач Веденеева Л.В.;
- режим работы Поликлинического отделения (ул. Гагарина, д.53): с понедельника по пятницу 7:00-19:00; суббота 8:00-14:00;
- телефон/факс приемной главного врача: (8352)23-48-01/(8352)23-48-01;
- договор от 31 июля 2019 года, срок действия договора - по 30 июля 2020 года.

2) Общество с ограниченной ответственностью «ЭНКО плюс» - полное название, ООО

«ЭНКО плюс» - краткое название;

- основной вид деятельности – оказание услуг по организации горячего питания;

- общее количество работников – 1 (кухонный работник) чел.;

- занимает нежилые помещения - №15 и 16 общей площадью 34,3 кв.м, расположенные на 1-м этаже здания школы;

- директор- Гладкова Любовь Алексеевна;

- режим работы – с понедельника по пятницу с 9.00 до 15.00 ч.;

- телефон факс приёмной директора 8(8352) 62-00-61

- договор от 09 марта 2019 г срок действия договора – вплоть до его изменения или прекращения

Полное и сокращенное наименование организации, основной вид деятельности, общее количество работников, расположение рабочих мест на объекте (территории), занимаемая площадь (кв. метров), режим работы, ф.и.о. руководителя-арендатора, номера служебного и мобильного телефонов руководителя организации, срок действия аренды и (или) иные условия нахождения (размещения) на объекте (территории)

III. Сведения о критических элементах объекта и потенциально-опасных участках объекта (территории)

1. Перечень критических элементов объекта (территории) (при наличии)

№п/п	Наименование критического элемента	Количество работников, обучающихся и иных лиц, находящихся на критическом элементе (человек)	Общая площадь (кв. метров)	Характер террористической угрозы	Возможные последствия
1.	Главный распределительный электрощит на 1-м этаже	1	11,5 кв. м	Взрыв, поджог, вмешательство в работу системы	Прекращение подачи электроэнергии, временное или полное прекращение функционирования системы, финансовый ущерб, появление пострадавших или жертв, разрушение части помещений
2.	Тепловой узел	1	59,3 кв. м	Взрыв, поджог, вмешательство в работу системы	Прекращение подачи тепла, временное или полное прекращение

					функционирование системы, финансовый ущерб, появление пострадавших или жертв, разрушение части помещений
3.	Водомерный узел	1	16,0 кв. м	Взрыв, поджог, вмешательство в работу системы	Прекращение подачи тепла, временное или полное прекращение функционирования системы, финансовый ущерб, появление пострадавших или жертв, разрушение части помещений

2. Возможные места и способы проникновения террористов на объект (территорию): проникновение на территорию учреждения через ограждение, въездные ворота и калитки используя полкол, перелаз, таран, взрыв. Проникновение на объект учреждения через центральный вход, запасные выходы и окна с помощью поджога, взрыва, разбития, механического разрушения, и по предварительному сговору с сотрудниками или персоналом объекта.

3. Наиболее вероятные средства поражения, которые могут применить террористы при совершении террористического акта: холодное, огнестрельное и радиоактивное оружие; взрывные устройства и вещества; химические, биологические и радиоактивные поражающие вещества, легковоспламеняющиеся средства, бактериологические вещества, автотранспортные средства, квадрокоптеры или иные летающие аппараты, способные переносить поражающие средства.

IV. Прогноз последствий в результате совершения на объекте (территории) террористического акта

1. Предполагаемые модели действий нарушителей:

проникновение на объект (территорию) в светлое время суток под видом посетителей, в темное время суток – скрытно; проникновение на объект (территорию) по предварительному сговору с сотрудниками или персоналом объекта; размещение дистанционных средств поражения на объекте (территории) с помощью посетителей, персонала и летательных аппаратов; заброс легковоспламеняющихся средств; таран на автотранспортных средствах.

краткое описание основных угроз совершения террористического акта на объекте (территории) (возможность размещения на объекте (территории) взрывных устройств, захват заложников из числа работников, обучающихся и иных лиц, находящихся на объекте (территории), наличие рисков химического, биологического и радиоактивного заражения (загрязнения)

2. Вероятные последствия совершения террористического акта на объекте (территории): появление пострадавших и жертв, вред здоровью, полное или частичное разрушение строений и сооружений, временное или полное прекращение функционирования объекта, финансовый ущерб. Площадь возможной зоны разрушения (заражения) до 4712 кв. м.

(Площадь возможной зоны разрушения (заражения) в случае совершения террористического акта (кв. метров), иные ситуации и результаты совершения террористического акта)

V. Оценка социально-экономических последствий совершения террористического акта на объекте (территории)

№ п/п	Возможные людские потери (человек)	Возможные нарушения инфраструктуры	Возможный экономический ущерб, рублей
1.	Взрыв в здании: 143	Разрушение близлежащих объектов, припаркованных автомобилей, уничтожение имущества, обрушение конструкций	До полной балансовой стоимости и стоимости имущества 19 млн.345 тыс.905 руб.62 коп.
2.	При захвате заложников: 143	Временное прекращение работы	Не подсчитывается
3.	При поджоге(пожаре): 143	Пожар, полное или частичное разрушение здания, временное прекращение работы	Финансовый ущерб размером до полной стоимости здания и суммы оборудования 19 млн.345 тыс.905 руб.62 коп.

VI. Силы и средства, привлекаемые для обеспечения антитеррористической защищенности объекта (территории)

1. Силы, привлекаемые для обеспечения антитеррористической защищенности объекта (территории):

- 4 сотрудника частной охранной организации ООО «Тайга» с графиком работы круглосуточно;

- Управление Росгвардии по Чувашской Республике (дежурный) – 63-11-26;

- УФСБ по Чувашской Республике (дежурный) – 62-15-00;

- МВД по Чувашской Республике (дежурная часть) – 62-34-06;

- УМВД России по г. Чебоксары – 24-07-71;

- ГУ МЧС России по Чувашской Республике-Чувашии (дежурный) – 620396;

- ФГКУ УВО ВНГ России по Чувашской Республике (дежурный) 55-29-29;
- ОВО по г. Чебоксары – филиал ФГКУ «УВО ВНГ России по Чувашской Республике» (ОВО) (дежурный) – 52-14-43, 45-84-55;
- Отдел полиции №1 УМВД по г. Чебоксары – 24-38-07; УПП №5: 35-17-31
- Управление ГО и ЧС - 62-22-51
- пожарная (МЧС) - 01 (с городского телефона), 101 (с мобильного телефона);
- полиция – 02 (с городского телефона), 102 (с мобильного телефона);
- скорая помощь – 03 (с городского телефона), 103 (с мобильного телефона);
- служба газа – 04 (с городского телефона), 104 (с мобильного телефона);
- ЕДДС – 112 (с мобильного телефона);

2. Средства, привлекаемые для обеспечения антитеррористической защищенности объекта (территории): металлическое ограждение, видеодомофон, кодовые замки, электромагнитные замки, система видеонаблюдения, дежурное освещение на всей территории учреждения, служебные собаки (если есть), телефон для связи с экстренными службами, КТС с выводом на пульт централизованного наблюдения (ЦЦП ОВО по г. Чебоксары, наличие автоматической системы пожаротушения АУПС «Стрелец-Мониторинг», система оповещения и управления эвакуации (СОУЭ);

VII. Меры по инженерно-технической, физической защите и пожарной безопасности объекта

1. Меры по инженерно-технической защите объекта (территории):

Меры по инженерно-технической защите объекта (территории):

Дверь центрального входа металлическая. Двери запасных выходов обиты металлом, оборудованы врезными замками и задвижками. Оконные проемы по периметру здания частично зарешечены.

а) объектовые и локальные системы оповещения: имеется система локального оповещения школы, ППКОП 0104065-20 «Сигнал-20».

(наличие, марка, характеристика)

б) резервные источники электроснабжения, теплоснабжения, газоснабжения, водоснабжения, системы связи – отсутствуют

(наличие, количество, характеристика)

в) технические системы обнаружения несанкционированного проникновения на объект (территорию), оповещения о несанкционированном проникновении на объект (территорию)

для системы физической защиты: периметральное ограждение, система видеонаблюдения, охранно-пожарная сигнализация, на эвакуационных выходах установлены металлические двери которые оборудованы запорными устройствами и засовами, кнопка тревожной сигнализации с подключением на ППН ОВО по г.Чебоксары (автономный пульт); установлена система контроля доступа на центральном входе, установлены автоматические ворота (2 шт); объект находится под круглосуточным наблюдением сотрудников частной охранной организации:

(наличие, марка, количество)

г) стационарные и ручные металлоискатели – ручной металлоискатель в количестве 1 шт. марки SUPER SCANNER MD-3003BI

(наличие, марка, количество)

д) телевизионные системы охраны – отсутствуют, имеется система видеонаблюдения. 1 видеорегистратор и 16 цифровых видеокамер марки RVi – IPC 421.S, (F=3.6), 2 МР с ИК подсветкой и купольная IP – видеокамера RVi - IPC 32 MS-IR, F=2,8 с ИК подсветкой день/ночь, 700ТВл с ИК подсветкой-40,60, в т.ч. наружное видеонаблюдение – 9 шт.(видеокамеры); внутреннее видеонаблюдение – 7 видеокамеры, срок хранения записей – 1 месяц (объём жёсткого накопителя – 3 терабайта).

(наличие, марка, количество)

е) системы охранного освещения – отсутствуют.

Освещение объекта осуществляется: 2 прожектора (1-на здании школы, 2-на здании спортивного зала), 2-осветительных столба, высота 6-8 м, напряжение сети 220 В; имеется аварийное освещение

(марка, количество)

2. Меры по физической защите объекта (территории):

а) количество контрольно-пропускных пунктов (для прохода людей и проезда транспортных средств) - 1;

б) количество эвакуационных выходов (для выхода людей и выезда транспортных средств) имеются: 2 въездных выхода из металлических автоматических ворот и 1 металлическая калитка; ворота и калитка оборудованы запорными устройствами, 8 выходов непосредственно из здания школы на улицу;

в) наличие на объекте (территории) электронной системы пропуска отсутствует;

(тип установленного оборудования)

г) физическая охрана объекта (территории) укомплектованность ООО « ЧОО «Тайга» в количестве 4 человек, 1 пост.

(организация, осуществляющая охранные мероприятия, количество постов (человек))

3. Наличие систем противопожарной защиты и первичных средств пожаротушения объекта (территории):

а) наличие автоматической пожарной сигнализации

Имеется система пожарной сигнализации на базе приборов «Сигнал-20». Вывод сигнала сработки АПС осуществляется в СПСЧ по ТКП ФГКУ « 6 отряд ФПС по Чувашской Республике – Чувашии». Обслуживание осуществляет ООО «Отделэлектрострой» на основании договора №1 от 11.01.2019.

(характеристика)

б) наличие системы внутреннего противопожарного водопровода в здании – 4 пожарных крана укомплектованы рукавами и стволами:

(характеристика)

в) наличие автоматической системы пожаротушения АУПС «Стрелец-Мониторинг», система оповещения и управления эвакуации (СОУЭ);

(тип, марка)

г) наличие системы оповещения и управления эвакуацией при пожаре на базе приборов ИПКQP 0104065-20 «Сигнал-20». Вывод сигнала сработки АПС осуществляется в СПСЧ по ТКП ФГКУ «6 отряд ФПС по Чувашской Республике – Чувашии». Обслуживание осуществляет ВДПО г.Чебоксары» на основании договора № 232 от 11.01.2019.;

(тип, марка)

д) наличие первичных средств пожаротушения (огнетушителей) Огнетушителей всего: 21 (на 1 этаже- 10, на 2 этаже- 4, на 3 этаже – 4, щитовой узел – 1 шт. прачечная – 1 шт. бассейн-1 шт). На территории имеется пожарный щит, укомплектованный немеханизированным инструментом и инвентарем, имеются огнетушители ОУ-1 (18 шт.), ОУ-3 (1 шт.), ОП-10 (1 шт.), ОП-4 (1 шт.);

(характеристика)

VIII. Выводы и рекомендации

На основании проведенной оценки установлено, что объект в целом соответствует предъявляемым требованиям постановления Правительства РФ от 2 августа 2019 г. №1006 «Об утверждении требований к антитеррористической защищенности объектов(территорий) Министерства образования и науки Российской Федерации и объектов (территорий), относящихся к сфере деятельности Министерства образования и

науки Российской Федерации и формы паспорта безопасности этих объектов (территорий)».

В целях повышения уровня антитеррористической защищенности объекта необходимо:

- дооборудовать систему видеонаблюдения 1 видеокамерой (в тепловом узле);
- оборудовать на 1-м этаже помещение для охраны с установкой в нем системы видеонаблюдения, охранной сигнализации и средств передачи тревожных сообщений в подразделения войск национальной гвардии РФ (подразделения вневедомственной охраны ВВГ РФ);
- оборудовать входные двери, запасные выходы и калитки периметрального ограждения запорными устройствами и электромагнитными замками с обеспечением поступления тревожного сигнала об их несанкционированном открытии на стационарный пост охраны в соответствии с ГОСТом Р 58485-2019

IX. Дополнительные сведения с учетом особенностей объекта (территории) (при наличии)

Не имеются

(наличие локальных зон безопасности)

Не имеются

(другие сведения)

Приложение:

1. поэтажный план (схема) объекта (территории) с обозначением критических элементов объекта.
2. План (схема) охраны объекта (территории) с указанием контрольно-пропускных пунктов, постов охраны, инженерно-технических средств охраны.
3. Акт обследования и категорирования объекта (территории).

Руководитель объекта (территории) _____

(подпись)

Е.В.Малова

(инициалы, фамилия)

Паспорт безопасности актуализирован " ____ " _____ 20__ г.

Причина актуализации: _____

Руководитель объекта (территории) _____

(подпись)

Е.В.Малова

(инициалы, фамилия)

Утверждаю
 Директор «Чебоксарская ОШ
 для обучающихся с ОВЗ №3»
 Е.В. Малова
 2019г.



Перечень мероприятий по обеспечению антитеррористической защищенности объекта
 (территории)

№ п/п	Мероприятие	Срок выполнения	Ответственные лица	Отметка о выполнении
1	дооборудовать систему видеонаблюдения 1 видеоскамерой (в тепловом узле);	Декабрь 2019	Завхоз	
2	оборудовать на 1-м этаже помещение для охраны с установкой в нем системы видеонаблюдения, охранной сигнализации и средств передачи тревожных сообщений в подразделения войск национальной гвардии РФ (подразделения вневедомственной охраны ВНГ РФ)	Декабрь 2020 года	Директор	
3	оборудовать входные двери, запасные выходы и калитки периметрального ограждения запорными устройствами и электромагнитными замками с обеспечением поступления тревожного сигнала об их несанкционированном открытии на стационарный пост охраны в соответствии с ГОСТом Р 58485-2019	Декабрь 2021 года	Директор	

Завхоз

Л.Л. Васильева

Фото образовательного учреждения .

Место нахождения (адрес): г Чебоксары, ул.Кутузова, д.54



Вход



Пост охраны







Со стороны улицы Кутузова



Во дворе школы



А. Район расположения образовательной организации, пути движения транспортных средств и детей (обучающихся).

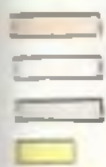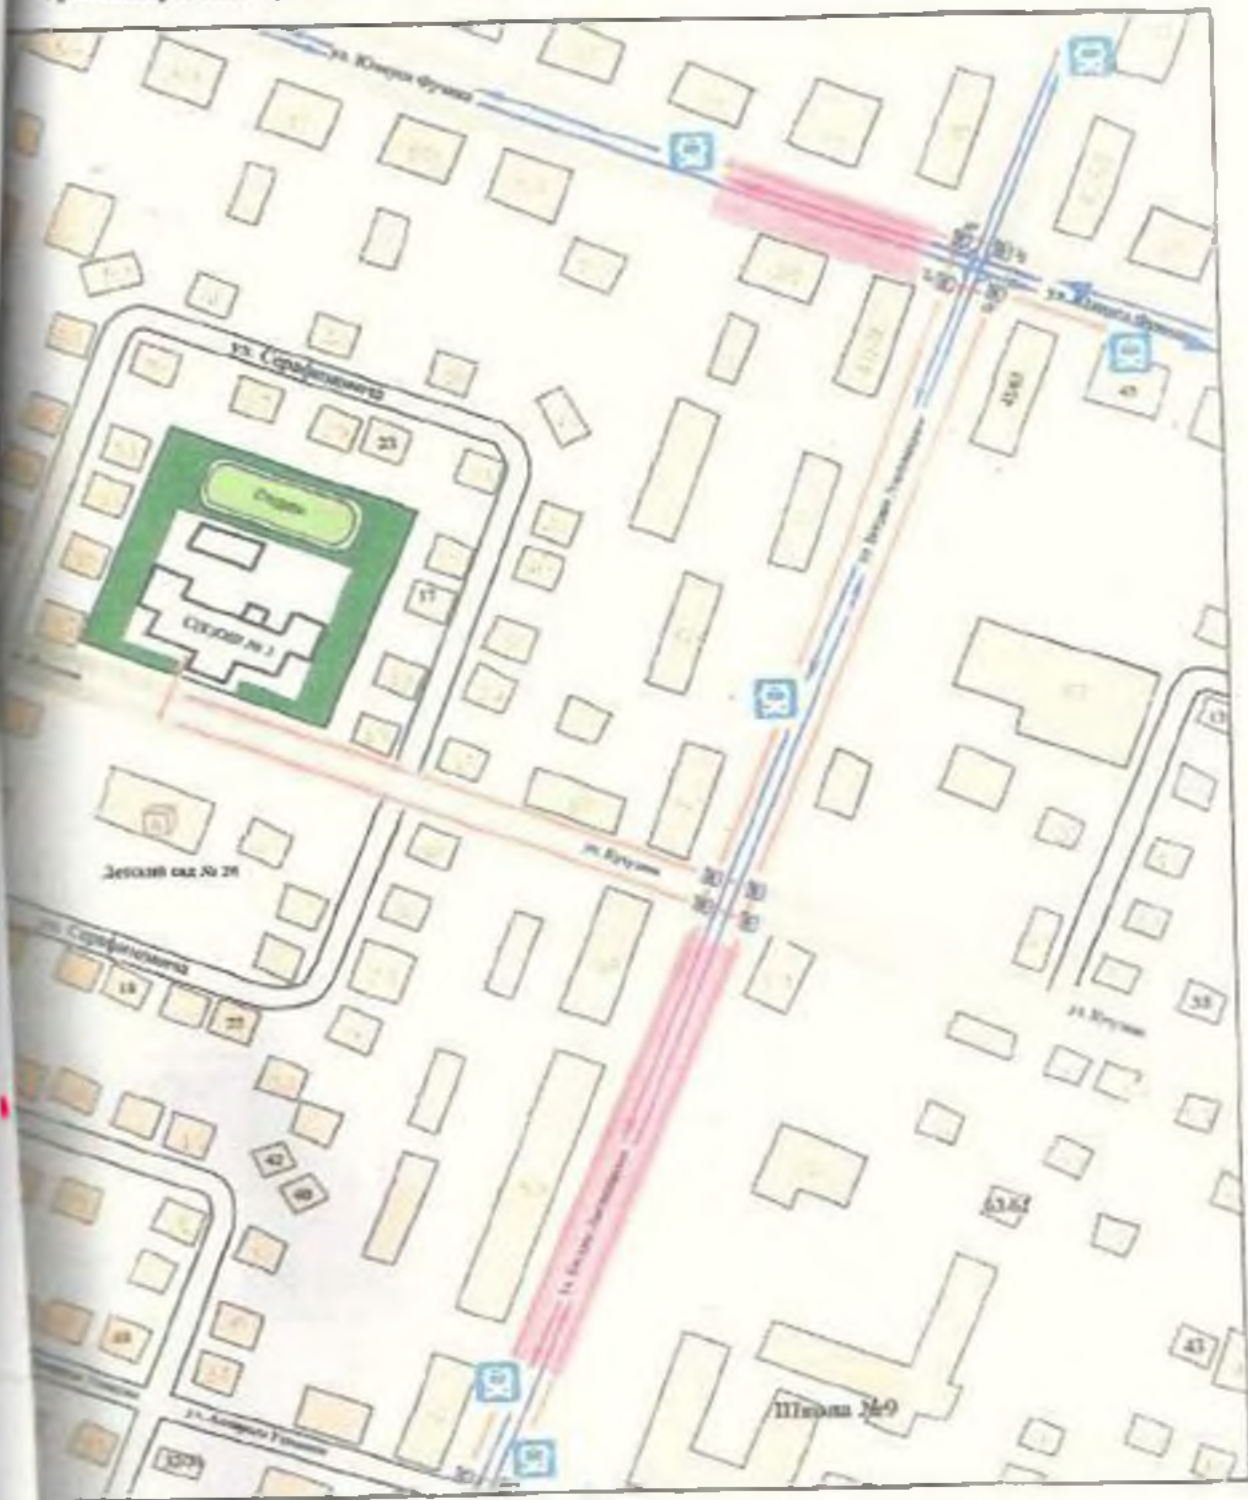

- здания застройщика
- проездная часть
- трамвай
- надземный пешеходный переход



· движение по транспортным средствам



· движение детей и (МЭ) образовательную организацию



· зеленая зона

11° 20' 34"
111.6

1035

444

442

WC-3

WC-3

2520

2530

650

14M.A2

035

h-2.95

5

402

WC-4

WC-4

401

WC-4

4.16

WC-3

WC-4

39

11
630
244
258

12

12

10

272

4.1

WC

368

375

WC-4

WC-3

17

2430

WC

129

2,37

450

WC-3

4.16

301

230

302

306

WC-3

WC-3

208

WC-3

480

WC-1

552

442


K&D

335

0.57






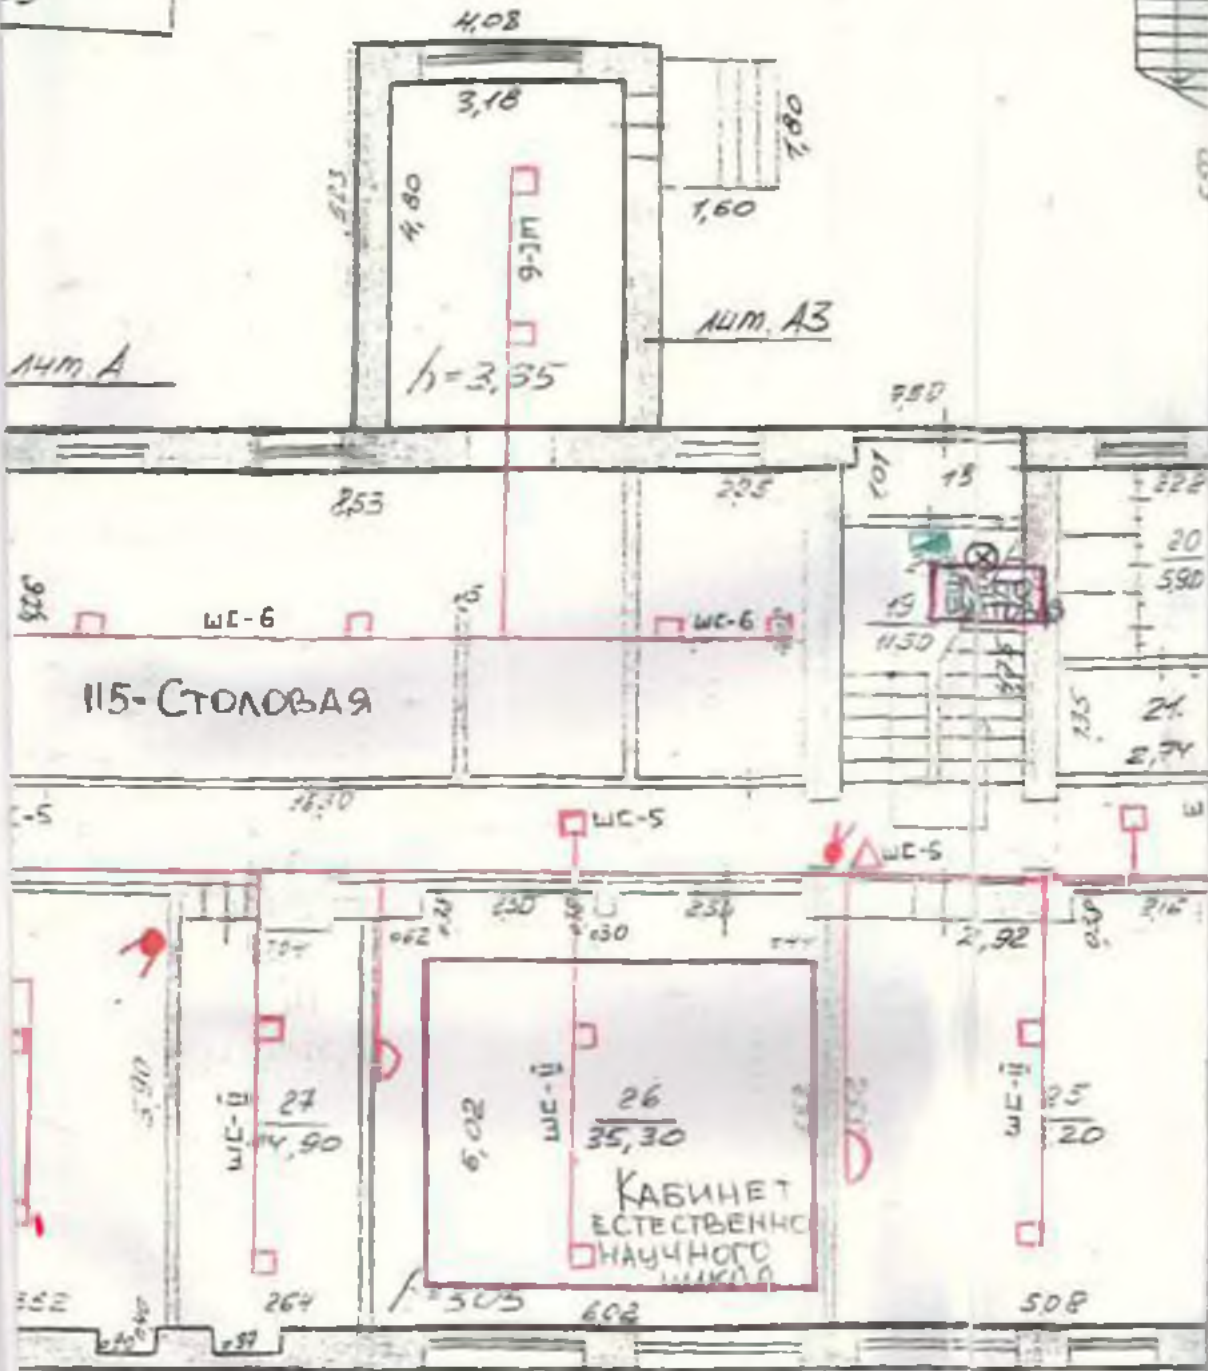




5

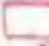
248445
 92, 57
 00




17,36

ОБОЗНАЧЕНИЯ



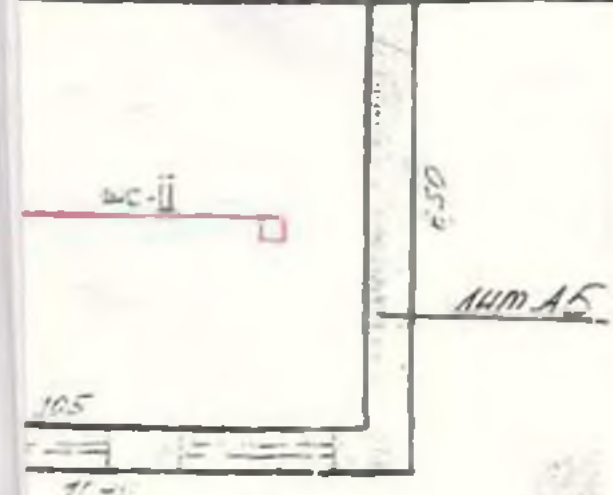

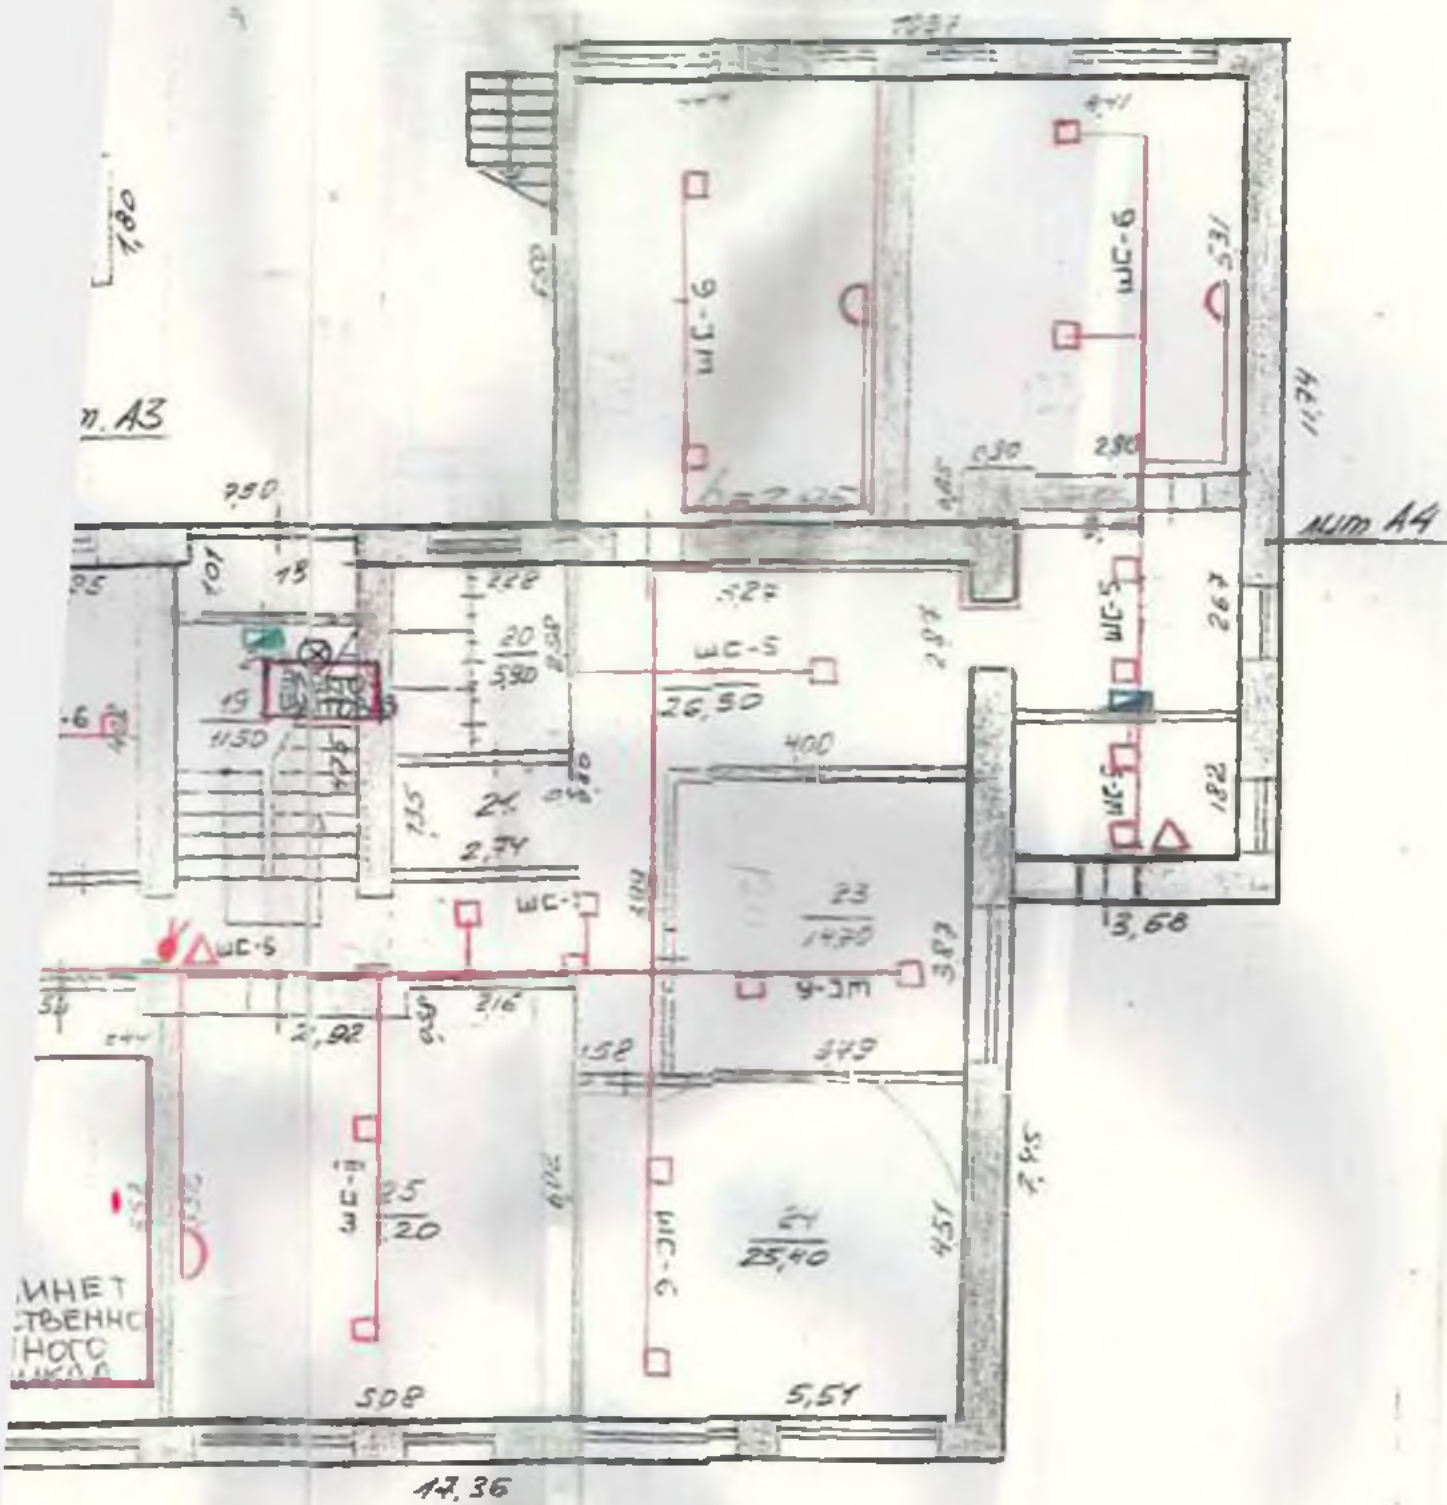


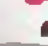


-  - критич
-  - тревож
-  - дымов
-  - прибор
-  - перен
-  - настен
-  - панель
-  - электро
-  - видео
-  - архив




План размещения устройств пожарной сигнализации




ОБОЗНАЧЕНИЯ

-  - критические элементы объекта
-  - тревожная кнопка
-  - дымовой пожарный извещатель
-  - прибор приемно-контрольный
-  - переносной огнетушитель
-  - настенный датчик ИК
-  - панель ОПС
-  - электрощитовая
-  - видеокамера
-  - архив

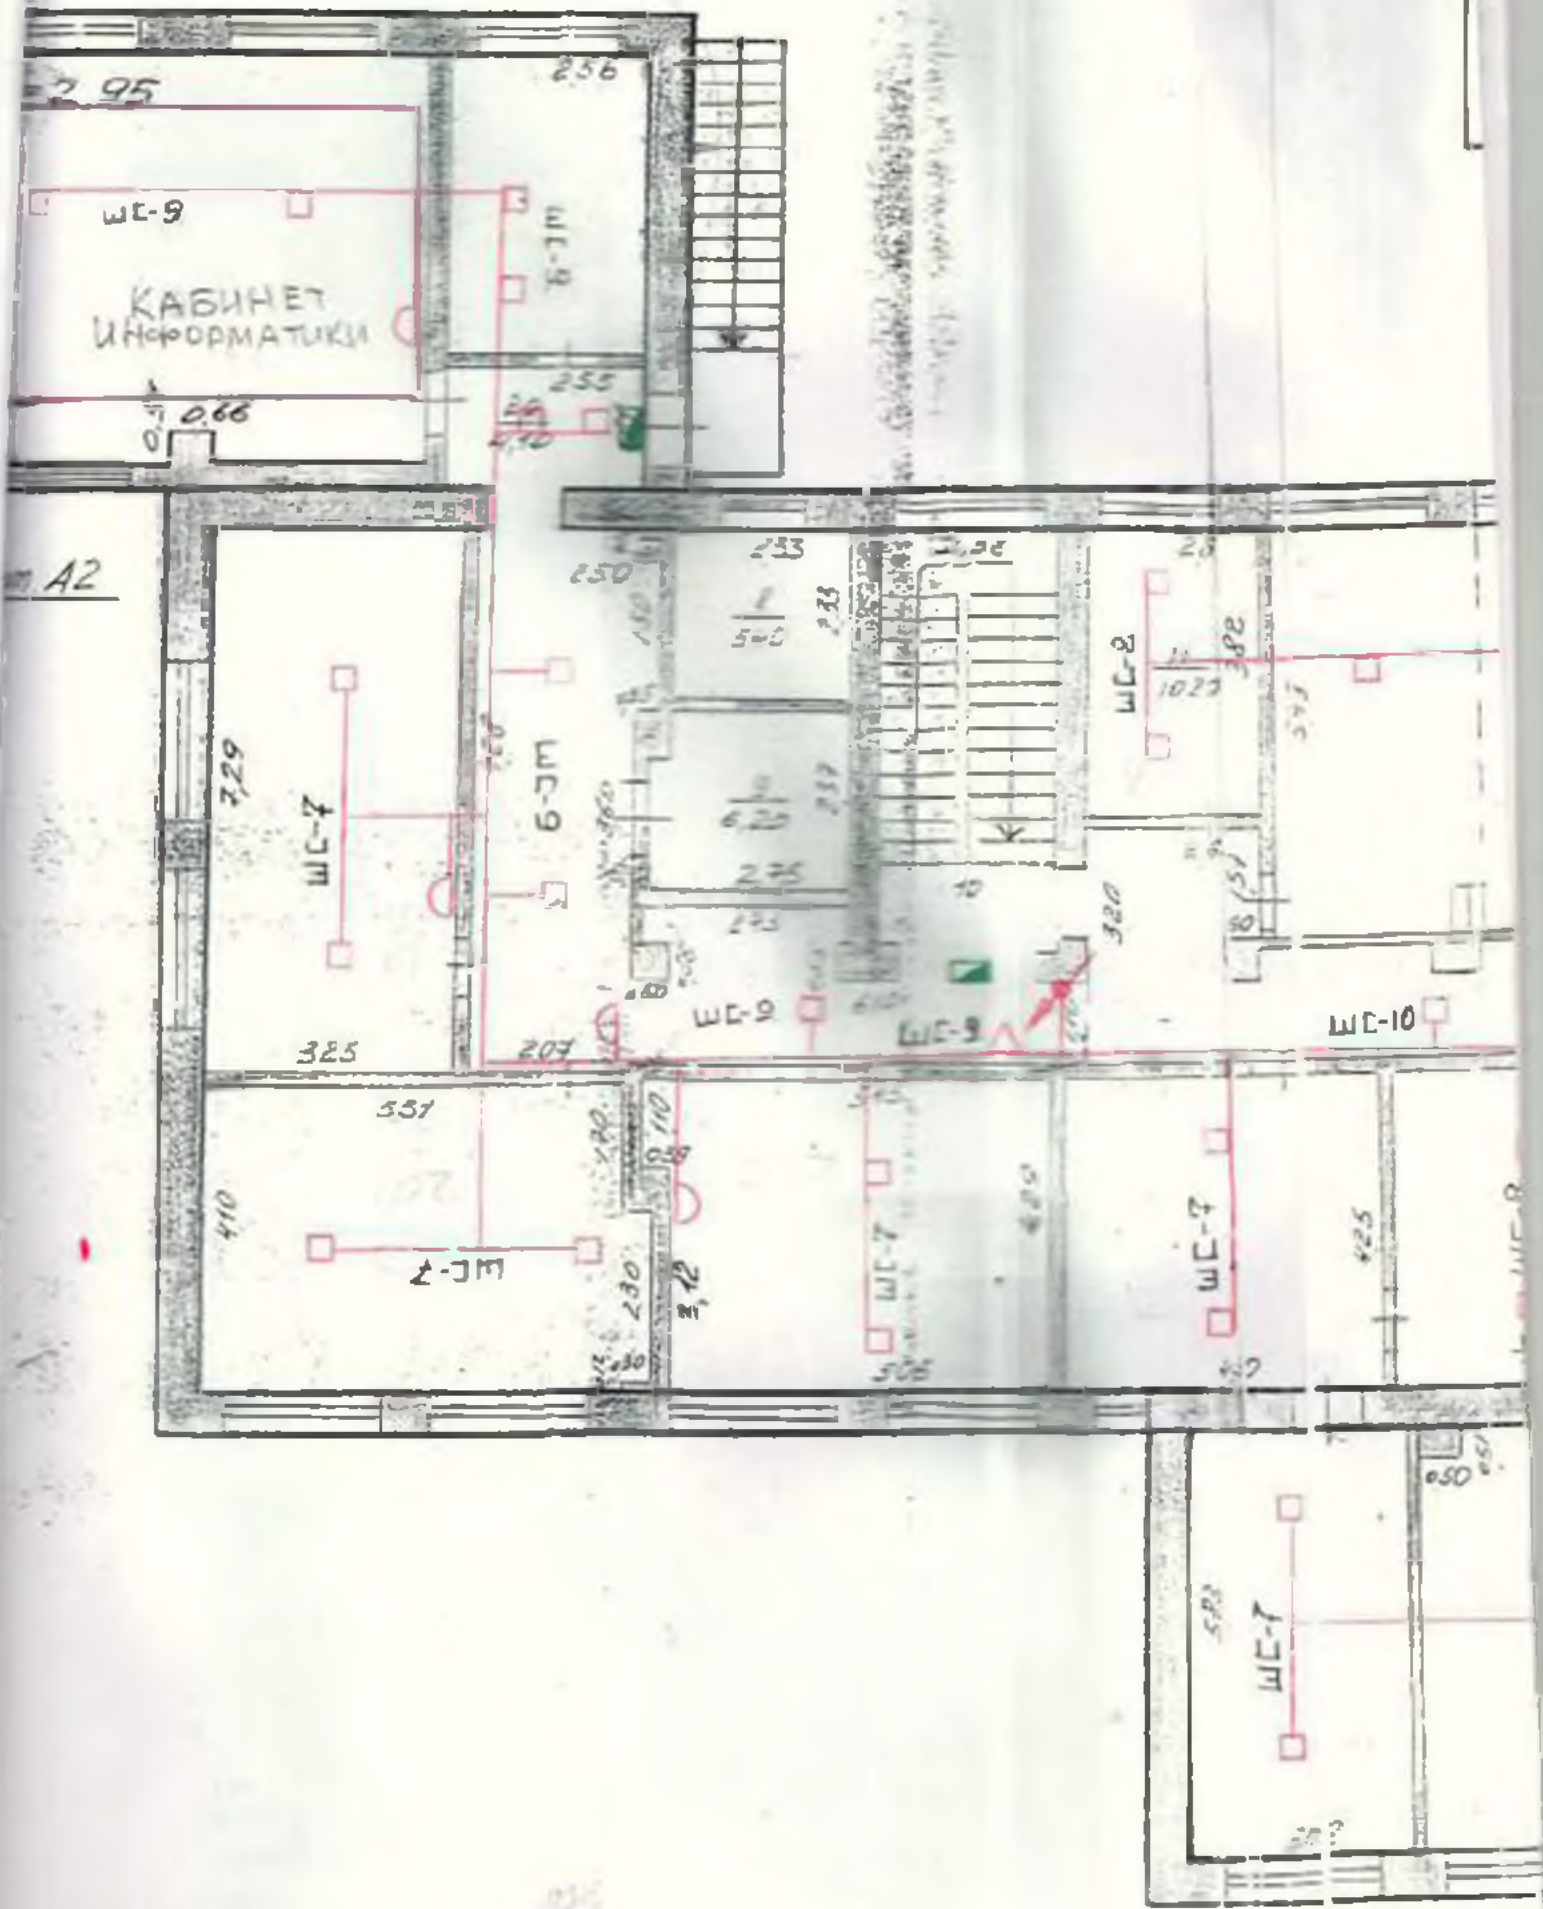


Этаж II
 улица ААЗНАС
 Кутубов 54
 М 1:100

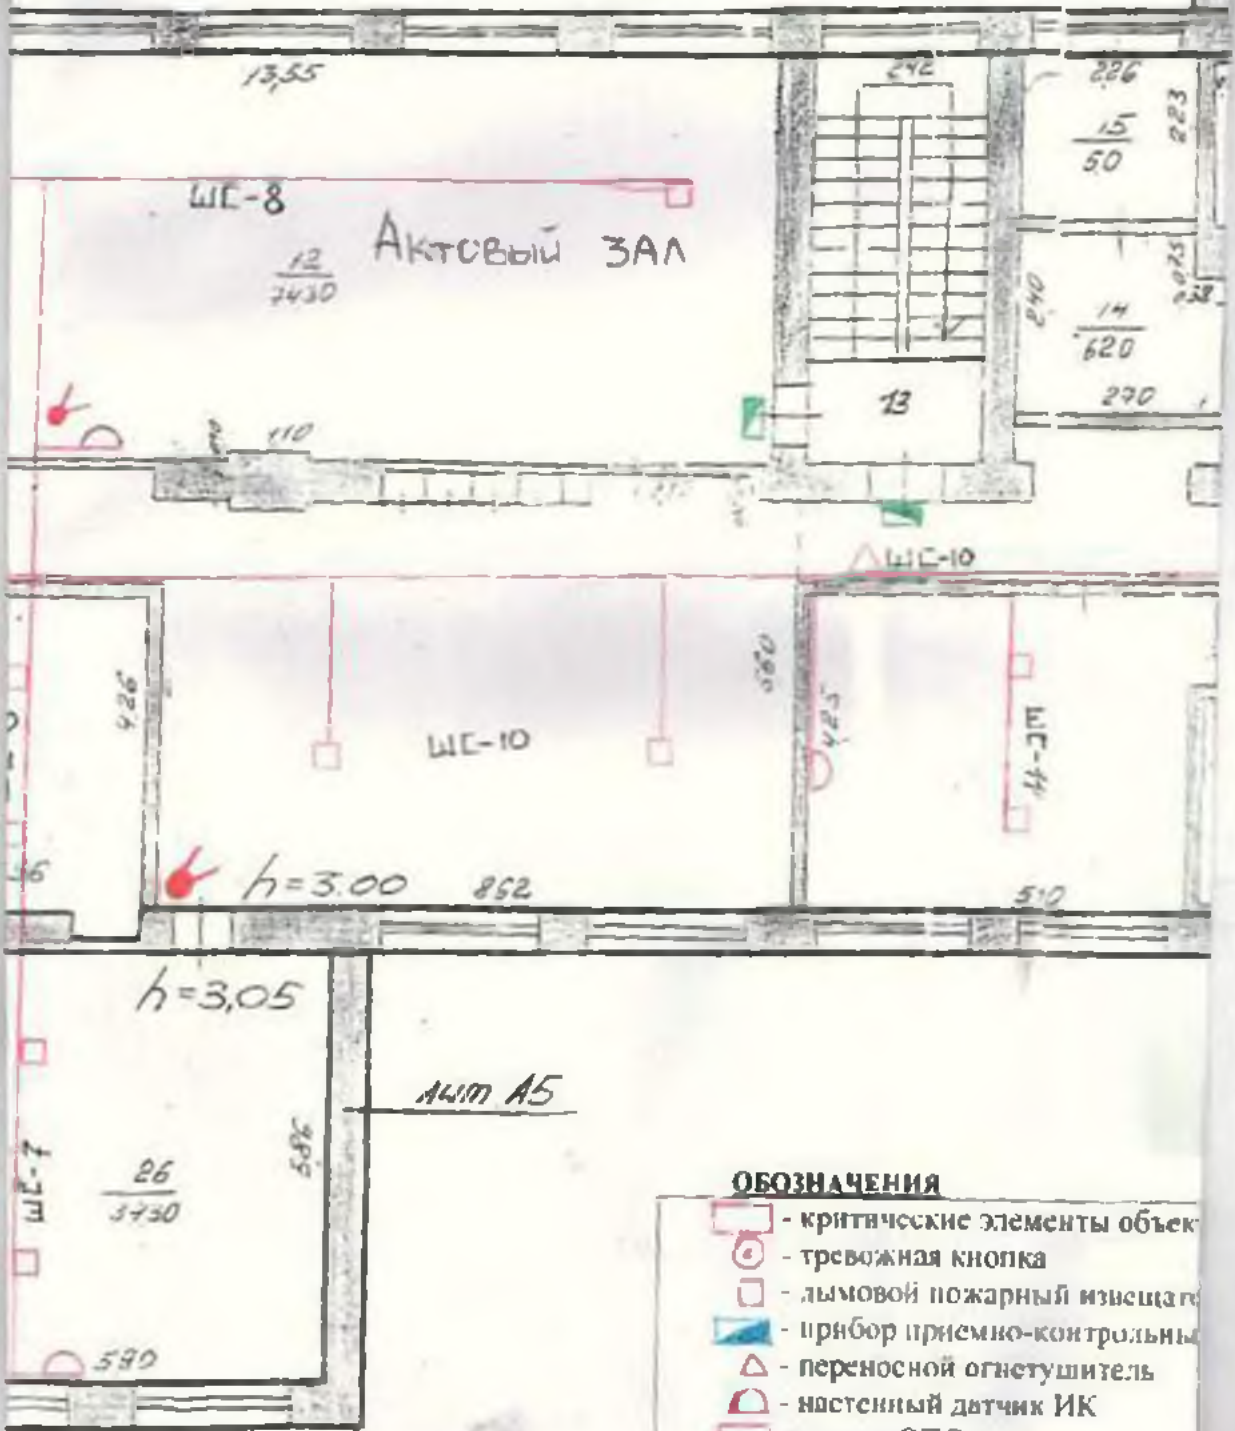

ОБОЗНАЧЕНИЯ

- критические элементы объекта
- тревожная кнопка
- дымовой пожарный извещатель
- прибор приемно-контрольный
- переносной огнетушитель
- настенный датчик ИК
- панель ОПС
- электрошитовая
- видеокамера
- архив


План "подв. этаж" "А1" комн.
по ул. Кымысова, д. №54
М1:100

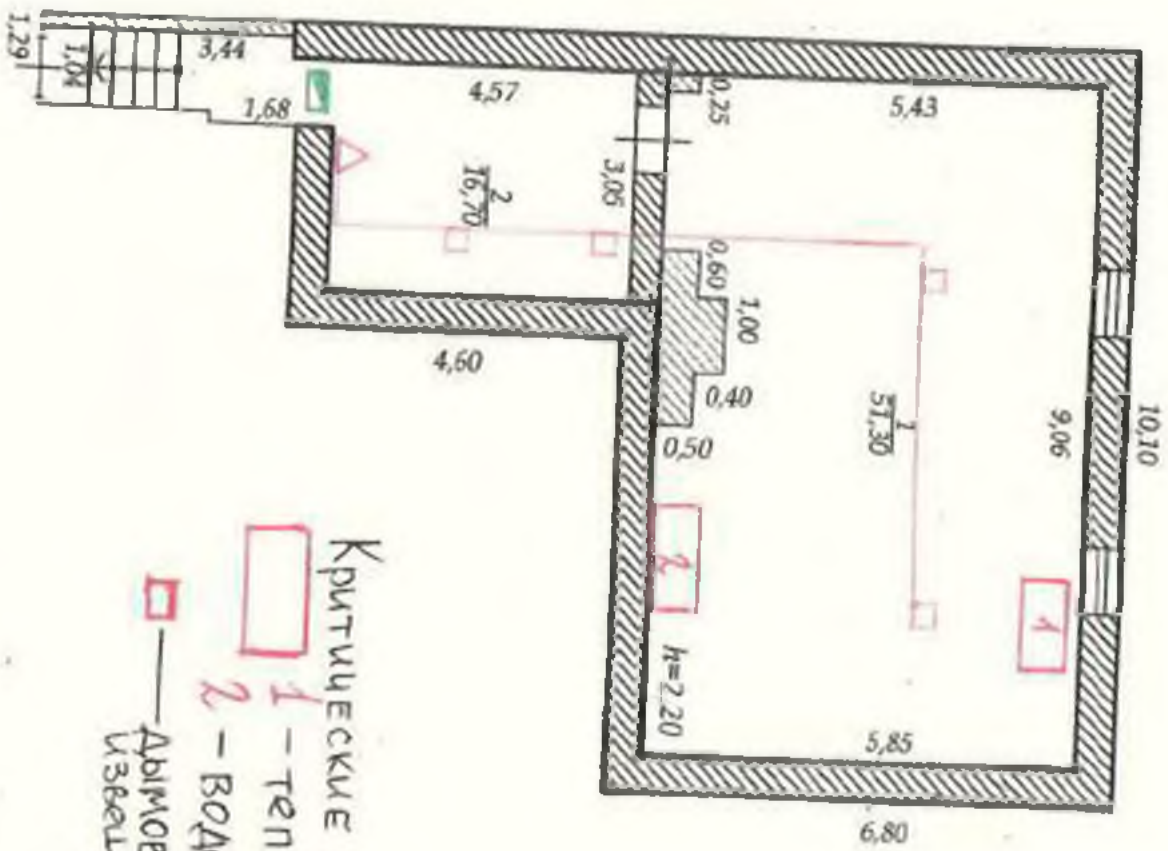

Критуические элементы
1 — тепловой узел
2 — водомерный узел
□ — Абимовой поквартир
используются

План (схема) охраны объекта (территории) с указанием контрольно-пропускных пунктов, постов охраны, инженерно-технических средств охраны:

ул. Серафимовича

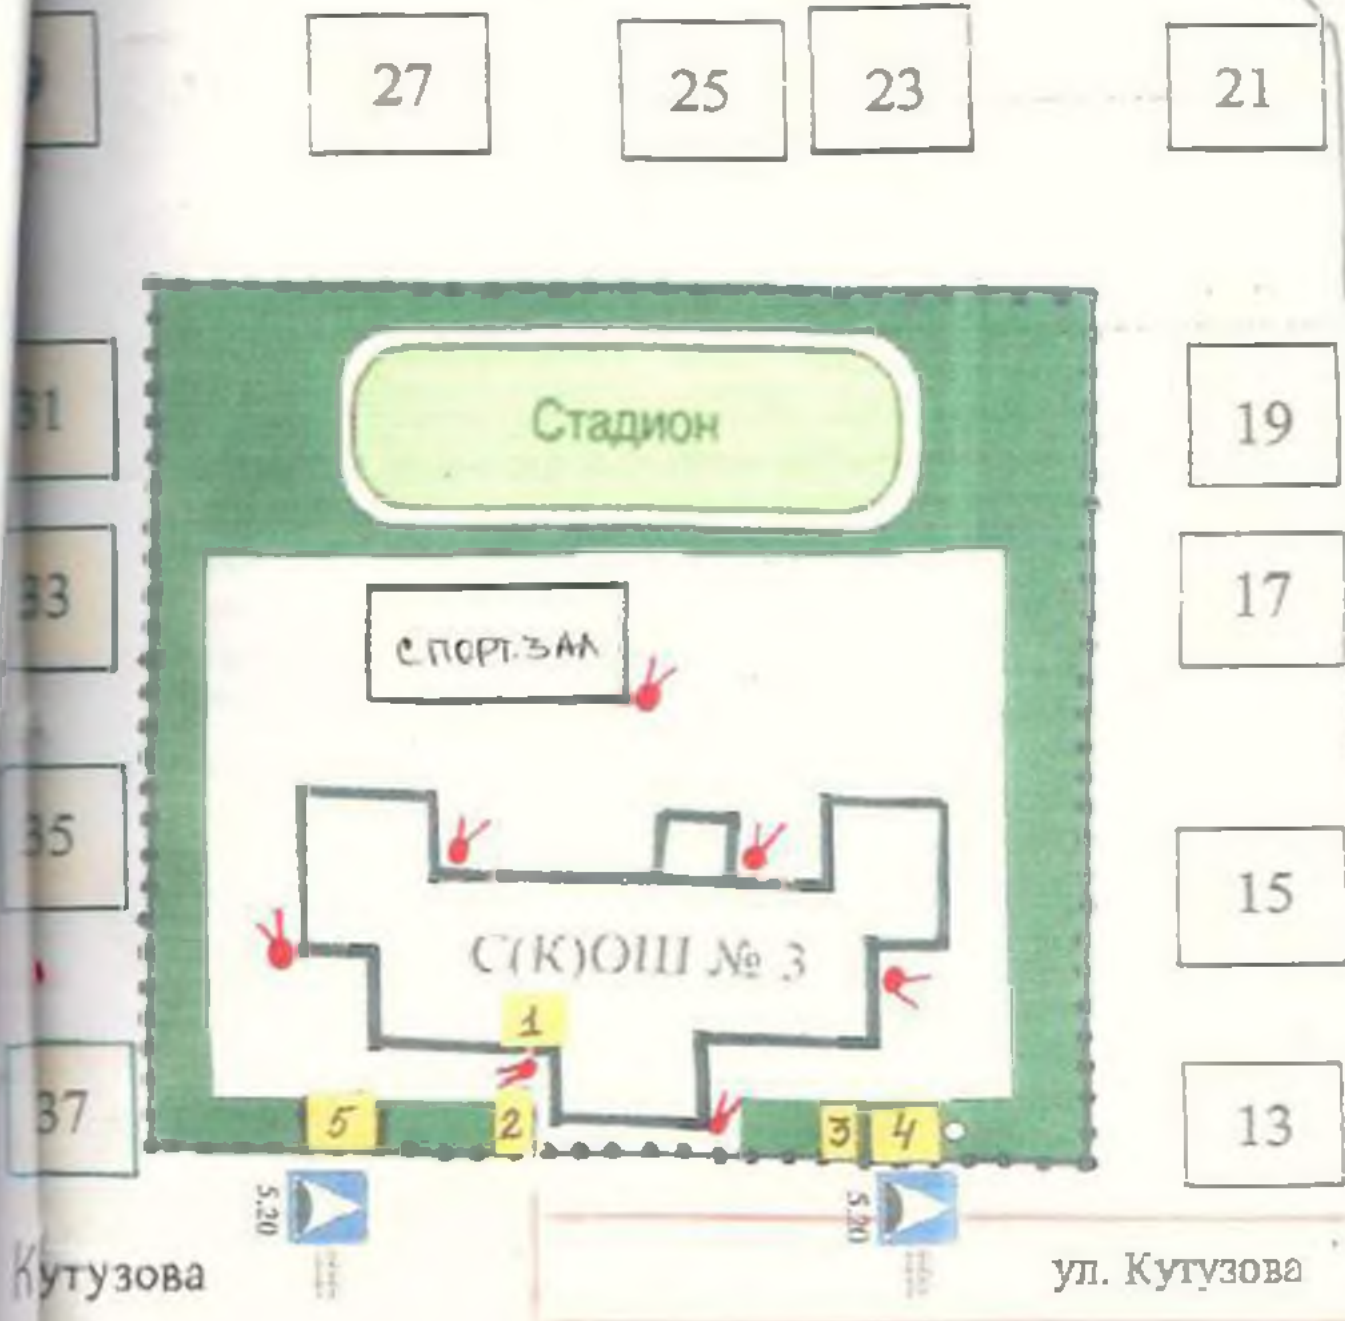

- ограждение образовательной организации и стоянки транспортных средств
- искусственная неровность
- искусственное освещение
- направление движения детей от остановок маршрутных транспортных средств
- 1- Пост охраны (фойе 1 этаж)
- 2- Калитка
- 3- Калитка
- 4- Контрольно-пропускной пункт (ворота)
- 5- Запасной контрольно-пропускной пункт (ворота)
- ВИДЕОКАМЕРА



Утверждаю:

Директор БОУ «Чебоксарская
ООН для обучающихся с ОВЗ №3»

Миниобразования Чувашии

Е.В.Малова

Е.В. Малова 2019г.

**Акт обследования и категорирования объекта (территории)
образовательного учреждения**

г. Чебоксары

«21» сентября 2019 г.

В соответствии с:

Постановлением Правительства РФ от 2 августа 2019г. №1006 «Об утверждении требований к антитеррористической защищенности объектов (территорий) Министерства просвещения Российской Федерации и объектов (территорий), относящихся к сфере деятельности Министерства просвещения Российской Федерации, и формы паспорта безопасности этих объектов (территорий)» (межведомственной) комиссией в составе:

Председателя комиссии: Малова Елизавета Викторовна, директор
(должность) уполномоченного лица, (Ф.И.О.)

Членов комиссии:

Редько Ольга Анатольевна, заместитель директора;

(должность (при наличии) собственника (правообладателя), руководителя объекта(территории), Ф.И.О.)

Васильева Нариса Ливерневна, заведующий хозяйством;

(должность (при наличии) собственника (правообладателя), руководителя объекта(территории), Ф.И.О.)

Горбатов Владимир Александрович, сотрудник УФСБ России по Чувашской Республике;

(должность представителя территориального органа безопасности России, Ф.И.О.)

Михайлов Дмитрий Генрихович, старший инспектор ОООО ПОО ОВО по г. Чебоксары – филиала ФГКУ «УВО ВНГ России по Чувашской Республике», капитан полиции;

(должность представителя территориального органа Росгвардии, Ф.И.О.)

Заместитель начальника ОНДиПР по г.Чебоксары майор внутренней службы Якимов Максим Игоревич

(должность представителя территориального органа ГУ МЧС России, Ф.И.О.)

Васильев Валерий Николаевич, главный специалист-эксперт отдела ресурсного обеспечения Минобразования Чувашии;

(должность (при наличии) иного лица, участвующего (при необходимости) в обследовании объекта, Ф.И.О.)

с участием (в присутствии) Маловой Елизаветы Викторовны, директора руководителя образовательного учреждения, лица его зам.)

осуществлена проверка состояния антитеррористической защищенности Бюджетного общеобразовательного учреждения Чувашской Республики «Чебоксарская общеобразовательная школа для обучающихся с ограниченными

возможностями здоровья №3» Министерства образования и молодежной политики Чувашской Республики-полное наименование.

«Чебоксарская общеобразовательная школа для обучающихся с ограниченными возможностями здоровья № 3» Минобразования Чувашии-сокращенное наименование

(полное наименование объекта проверки)

I. Общие сведения об объекте (территории)

Министерство образования и молодежной политики Чувашской Республики; адрес: 428004, г.Чебоксары, Президентский бульвар, д.17; телефон: (8352) 64 21 71; факс: (8352) 62 74 15; E-mail: obrazov@ср.рu

(наименование, адрес, телефон, факс, адрес электронной почты органа (организации), являющегося правообладателем объекта (территории))

428010, Чувашская Республика-Чувашия, г.Чебоксары, ул. Кутузова, д.54, телефон: (8352) 564904; E-mail: cheb_in132@rus21.ru,

(адрес объекта (территории), телефон, факс, адрес электронной почты)

Начальное общее образование, основное общее образование, среднее(полное) общее образование

(основной вид деятельности органа (организации))

II категория

(ранее присвоенная категория значности объекта (территории))

Общая площадь территории – 1243,4 кв. м., площадь территории –4712 кв.м., протяжённость периметра – 486,5 м.

(общая площадь объекта (кв. метров), протяжённость периметра (метров))

Выписка из единого государственного реестра прав на недвижимое имущество и сделок с ним, удостоверяющая проведённую государственную регистрацию прав от 13.09.2016 г., подтверждающее закрепление за организацией собственности учредителя на правах постоянного (бессрочного) пользования или передаче в собственность образовательному учреждению земельного участка с кадастровым № 21:01:020206:56;

Выписка из единого государственного реестра прав на недвижимое имущество и сделок с ним, удостоверяющая проведённую государственную регистрацию прав от 13.09.2016 г., подтверждающее закрепление за организацией собственности учредителя на правах оперативного управления в собственность образовательному учреждению здания школы глухих с кадастровым № 21:01:020206:316;

Выписка из единого государственного реестра прав на недвижимое имущество и сделок с ним, удостоверяющая проведённую государственную регистрацию прав от 13.09.2016 г., подтверждающее закрепление за организацией собственности учредителя на правах оперативного управления в собственность образовательному учреждению нежилого одноэтажного кирпичного здания (спортивный зал) с кадастровым № 21:01:020206:315;

Выписка из единого государственного реестра прав на недвижимое имущество и сделок с ним,

20
удостоверяющая проведённую государственную регистрацию прав от 13.09.2016 г., подтверждающее закрепление за организацией собственности учредителя на правах оперативного управления в собственность образовательному учреждению нежилого одноэтажного кирпичного здания (склад) с кадастровым № 21:01:020206:317;

Выписка из единого государственного реестра прав на недвижимое имущество и сделок с ним, удостоверяющая проведённую государственную регистрацию прав от 13.09.2016 г., подтверждающее закрепление за организацией собственности учредителя на правах оперативного управления в собственность образовательному учреждению нежилого одноэтажного кирпичного здания (склад) с кадастровым № 21:01:020206:318;

(номер свидетельства о государственной регистрации права на земельный участок и свидетельства о праве пользования объектом недвижимости, дата их выдачи)

Малова Елизавета Викторовна, директор, телефон: 8(8352) 629153, адрес эл. почты: cheb_int32@rus21.ru

(ф.и.о. должностного лица, осуществляющего непосредственное руководство деятельностью работников на объекте (территории), служебный и мобильный телефоны, адрес электронной почты)

Министерство образования и молодежной политики Чувашской Республики, Кудряшов Сергей Викторович – министр образования и молодежной политики Чувашской Республики, (8352) 64-21-71, адрес эл. почты: minobr@car.ru

(ф.и.о. руководителя органа (организации), являющегося правообладателем объекта (территории), служебный и мобильный телефоны, адрес электронной почты)

II. Сведения о работниках, обучающихся и иных лицах, находящихся на объекте (территории)

1. Режим работы объекта (территории). Режим работы объекта (территории): с понедельника по пятницу, с 8 ч 00 мин до 17ч 00 мин, суббота и воскресенье, праздничные дни- выходной (при проведении спортивно-массовых и других общественных мероприятий – в соответствии с планами проведения),

(в том числе продолжительность, начало и окончание рабочего дня)

2. Общее количество работников 41 человек.

3. Среднее количество находящихся на объекте (территории) в течение дня работников, обучающихся и иных лиц, в том числе арендаторов, лиц, осуществляющих безвозмездное пользование имуществом, находящимся на объекте (территории), сотрудников охранных организаций (одновременно) 145 человек.

4. Среднее количество находящихся на объекте (территории) в нерабочее время, ночью, в выходные и праздничные дни работников, обучающихся и иных лиц, в том числе арендаторов, лиц, осуществляющих безвозмездное пользование имуществом, находящимся на объекте (территории), сотрудников охранных организаций 1 человек.

5. Сведения об арендаторах, иных лицах (организациях), осуществляющих безвозмездное пользование имуществом, находящимся на объекте (территории):

1) Бюджетное учреждение Чувашской Республики «Городская детская клиническая больница №2» Минздрава Чувашии (структурное подразделение «Вторая городская детская больница» Министерства здравоохранения Чувашской Республики – полное название;

- БУ ЧР «Вторая городская детская больница» Минздрава Чувашии – краткое название;

- основной вид деятельности Бюджетного учреждения – организация оказания медицинской помощи на территории города Чебоксары и Чувашской Республики в соответствии с территориальной программой государственных гарантий оказания гражданам Российской Федерации бесплатной медицинской помощи детскому населению;

- общее количество работников – 2 чел. (медсестра и врач-педиатр);

- занимает нежилые помещения № 17 и 23 общей площадью 23,7 кв. м, расположенные на первом этаже здания школы;

- руководитель – главный врач Веденева Л.В.;

- режим работы Поликлинического отделения (ул. Гагарина, д.53): с понедельника по пятницу 7:00-19:00; суббота 8:00-14:00;

- телефон/факс приемной главного врача: (8352)23 -48-01/(8352)23-48-01;

- договор от 31 июля 2019 года, срок действия договора - по 30 июля 2020 года.

2) Общество с ограниченной ответственностью «ЭНКО плюс»- полное название, ООО «ЭНКО плюс»- краткое название;

- основной вид деятельности – оказание услуг по организации горячего питания;

- общее количество работников – 1 (кухонный работник) чел.;

- занимает нежилые помещения - №15 и 16 общей площадью 34,3 кв.м, расположенные на 1-м этаже здания школы;

- директор- Гладкова Любовь Алексеевна;

- режим работы – с понедельника по пятницу с 9.00 до 15.00 ч.;

- телефон/факс приёмной директора 8(8352) 62-00-61

- договор от 09 марта 2019 г срок действия договора – вплоть до его изменения или прекращения

(полное и сокращенное наименование организации, основной вид деятельности, общее количество работников, расположение рабочих мест на объекте (территории), занимаемая площадь (кв. метры), режим работы, ф.и.о руководителя-арендатора, номера (служебного и мобильного) телефонов руководителя организации, срок действия аренды и (или) иные условия нахождения (размещения) на объекте (территории))

III. Сведения о критических элементах объекта и потенциально-опасных участках объекта (территории)

1.1 Перечень критических элементов объекта (территории) (при наличии)

п/п	Наименование критического элемента	Количество работников, обучающихся и иных лиц, находящихся на критическом элементе (человек)	Общая площадь (кв. метров)	Характер террористической угрозы	Возможные последствия
1.	Главный распределительный электрощит на I-м этаже	1	11,5 кв. м	Взрыв, поджог, вмешательство в работу системы	Прекращение подачи электроэнергии, временное или полное прекращение функционирования системы, финансовый ущерб, появление пострадавших или жертв, разрушение части помещений
2.	Тепловой узел	1	59,3 кв. м	Взрыв, поджог, вмешательство в работу системы	Прекращение подачи тепла, временное или полное прекращение функционирования системы, финансовый ущерб, появление пострадавших или жертв, разрушение части помещений
3.	Водомерный узел	1	16,0 кв. м	Взрыв, поджог, вмешательство в работу системы	Прекращение подачи тепла, временное или полное прекращение функционирования

системы, финансовый ущерб, появление пострадавших или жертв, разрушение части помещений

1.2 Перечень потенциально - опасных участков объекта (территории) (при наличии)

№ з/п	Наименование	Количество работников, обучающихся и иных лиц, находящихся на участке, человек	Общая площадь кв. метров	Характер террористической угрозы	Характер возможных последствий
1.	Актовый зал	65	74,3 кв. м	Взрыв, захват заложников, распространение отравляющих веществ, поджог, вооружённое нападение	Появление пострадавших и жертв, временное или полное прекращение функционирования объекта в результате разрушения, финансовый ущерб
2.	Спортивный зал	25	101,4 кв. м	Взрыв, захват заложников, распространение отравляющих веществ, поджог, вооружённое нападение	Появление пострадавших и жертв, временное или полное прекращение функционирования объекта в результате разрушения, финансовый ущерб
3.	Столовая, пищеблок	41	34,3 кв. м	Взрыв, захват заложников, распространение отравляющих веществ, поджог,	Появление пострадавших и жертв в связи с отравлением, временное или полное

				вооружённое нападение, отравление пищи ядовитыми веществами	прекращение функционирования объекта в результате разрушения, финансовый ущерб
4.	Фойе учебного корпуса на 1-м этаже	20	34,3 кв. м	Взрыв, захват заложников, распространение отравляющих веществ, поджог, вооружённое нападение	Появление пострадавших и жертв, временное или полное прекращение функционирования объекта в результате разрушения, финансовый ущерб
5.	Стадион	150	95,0 кв. м	Взрыв, захват заложников, распространение отравляющих веществ, поджог, вооружённое нападение, наезд на автотранспорте	Появление пострадавших и жертв, временное или полное прекращение функционирования объекта в результате разрушения, финансовый ущерб

2. Возможные места и способы проникновения террористов на объект (территорию) проникновение на территорию учреждения через ограждение, въездные ворота и калитки используя подкоп, перелаз, гаран, взрыв. Проникновение на объект учреждения через центральный вход, запасные выходы и окна с помощью поджога, взрыва, разбития, механического разрушения, и по предварительному сговору с сотрудниками или персоналом объекта.

3. Наиболее вероятные средства поражения, которые могут применить террористы при совершении террористического акта: холодное, огнестрельное и радиоактивное оружие; взрывные устройства и вещества; химические, биологические и радиоактивные поражающие вещества, легковоспламеняющиеся средства, бактериологические вещества, автотранспортные средства, квадрокоптеры или иные летающие аппараты, способные переносить поражающие средства.

IV. Прогноз последствий в результате совершения на объекте (территории) террористического акта

1. Предполагаемые модели действий нарушителей: проникновение на объект (территорию) в светлое время суток под видом посетителей, в темное время суток – скрытно; проникновение на объект (территорию) по предварительномуговору с сотрудниками или персоналом объекта; размещение дистанционных средств поражения на объекте (территории) с помощью посетителей, персонала и летательных аппаратов; заброс легковоспламеняющихся средств; таран на автотранспортных средствах.

(краткое описание основных угроз совершения террористического акта на объекте (территории) возможность размещения на объекте (территории) взрывных устройств, захват заложников из числа работников, обучающихся и иных лиц находящихся на объекте (территории), наличие рисков химического, биологического и радиационного заражения (загрязнения)

2. Вероятные последствия совершения террористического акта на объекте (территории): появление пострадавших и жертв, вред здоровью, полное или частичное разрушение строений и сооружений, временное или полное прекращение функционирования объекта, финансовый ущерб. Площадь возможной зоны разрушения (заражения) до 4712 кв. м.

(площадь возможной зоны разрушения (заражения) в случае совершения террористического акта (кв. метров), иные ситуации в результате совершения террористического акта)

V. Оценка социально-экономических последствий совершения террористического акта на объекте (территории)

№ п/п	Возможные людские потери (человек)	Возможные нарушения инфраструктуры	Возможный экономический ущерб. рублей
1.	Взрыв в здании: 143	Разрушение близлежащих объектов, припаркованных автомобилей, уничтожение имущества, обрушение конструкций	До полной балансовой стоимости и стоимости имущества 19 млн.345 тыс.905 руб.62 коп.
2.	При захвате заложников : 143	Временное прекращение работы	Не подсчитывается
3.	При поджоге(пожаре): 143	Пожар, полное или частичное разрушение здания, временное прекращение работы	Финансовый ущерб размером до полной стоимости здания и суммы оборудования 19 млн.345 тыс.905 руб.62 коп.

VI. Силы и средства, привлекаемые для обеспечения антитеррористической защищенности объекта (территории)

1. Силы, привлекаемые для обеспечения антитеррористической защищенности объекта (территории):

- 4 сотрудника частной охранной организации ООО «Тайга» с графиком работы: круглосуточно;

- Управление Росгвардии по Чувашской Республике (дежурный) – 63-11-26;

- УФСБ по Чувашской Республике (дежурный) – 62-15-00;

- МВД по Чувашской Республике (дежурная часть) – 62-34-06;

- УМВД России по г. Чебоксары – 24-07-71;

- ГУ МЧС России по Чувашской Республике-Чувашии (дежурный) – 620396;

- ФГКУ УВО ВНГ России по Чувашской Республике (дежурный) 55-29-29;

- ОВО по г. Чебоксары – филиал ФГКУ «УВО ВНГ России по Чувашской Республике» (ОВО) (дежурный) – 52-14-43, 45-84-55;

- Отдел полиции №1 УМВД по г. Чебоксары – 24-38-07; УПП №5: 35-17-31

- Управление ГО и ЧС - 62-22-51

-пожарная (МЧС) – 01 (с городского телефона), 101 (с мобильного телефона);

-полиция – 02 (с городского телефона), 102 (с мобильного телефона);

- скорая помощь – 03 (с городского телефона), 103 (с мобильного телефона);

- служба газа – 04 (с городского телефона), 104 (с мобильного телефона);

- ЕДДС – 112 (с мобильного телефона);

2. Средства, привлекаемые для обеспечения антитеррористической защищенности объекта (территории): металлическое ограждение, видеодомофон, кодовые замки, электромагнитные замки, система видеонаблюдения, дежурное освещение на всей территории учреждения, служебные собаки (если есть), телефон для связи с экстренными службами, КТС с выводом на пульт централизованного наблюдения (ПЦН) ОВО по г.Чебоксары, наличие автоматической системы пожаротушения АУПС «Стрелен-Мониторинг», система оповещения и управления эвакуации (СОУЭ);

VII. Меры по инженерно-технической, физической защите и пожарной безопасности объекта

1. Меры по инженерно-технической защите объекта (территории):

Меры по инженерно-технической защите объекта (территории):

Дверь центрального входа металлическая. Двери запасных выходов обиты металлом, оборудованы врезными замками и задвижками. Оконные проемы по периметру здания частично зарешечены.

а) объектовые и локальные системы оповещения: имеется система локального оповещения школы, ППКОП 0104065-20 «Сигнал-20».

(наличие, марка, характеристика)

б) резервные источники электроснабжения, теплоснабжения, газоснабжения, водоснабжения, системы связи – отсутствуют

(наличие, количество, характеристика)

в) технические системы обнаружения несанкционированного проникновения на объект (территорию), оповещения о несанкционированном проникновении на

объект (территорию) или системы физической защиты: периметральное ограждение, система видеонаблюдения, охранно-пожарная сигнализация, на эвакуационных выходах установлены металлические двери которые оборудованы запорными устройствами и засовами, кнопка тревожной сигнализации с подключением на ПИИ ОВО по г.Чебоксары (автономный пульт); установлена система контроля доступа на центральном входе, установлены автоматические ворота (2 шт); объект находится под круглосуточным наблюдением сотрудников частной охранной организации;

(наличие, марка, количество)

г) стационарные и ручные металлоискатели – ручной металлоискатель в количестве 1 шт. марки SUPER SCANNER MD-3003BI

(наличие, марка, количество)

д) телевизионные системы охраны – отсутствуют, имеется система видеонаблюдения. 1 видеорегистратор и 16 цифровых видеокамер марки RVi – IPC 421.S, (f=3,6), 2 MP с ИК подсветкой и купольная IP – видеокамера RVi - IPC 32 MS-IR, f=2,8 с ИК подсветкой день/ночь, 700ТВл с ИК подсветкой-40,60, в т.ч. наружное видеонаблюдение – 9 шт.(видеокамеры); внутреннее видеонаблюдение – 7 видеокамеры, срок хранения записей – 1 месяц (объем жёсткого накопителя – 3 терабайта).

(наличие, марка, количество)

е) системы охранного освещения – отсутствует.

Освещение объекта осуществляется: 2 прожектора (1-на здании школы, 2-на здании спортивного зала), 2-осветительных столба, высота 6-8 м, напряжение сети 220 В; имеется аварийное освещение

(марка, количество)

2. Меры по физической защите объекта (территории):

а) количество контрольно-пропускных пунктов (для прохода людей и проезда транспортных средств) - 1;

б) количество эвакуационных выходов (для выхода людей и выезда транспортных средств) имеются: 2 въездных выхода из металлических автоматических ворот и 1 металлическая калитка; ворота и калитка оборудованы запорными устройствами, 8 выходов непосредственно из здания школы на улицу;

в) наличие на объекте (территории) электронной системы пропуска отсутствует;

(тип установленного оборудования);

в) физическая охрана объекта (территории) укомплектованность ООО « ЧОО «Тайга» в количестве 4 человек, 1 пост.

(организация, осуществляющая охранные мероприятия, количество постов (человек))

18

3. Наличие систем противопожарной защиты и первичных средств пожаротушения объекта (территория):

а) наличие автоматической пожарной сигнализации

Имеется система пожарной сигнализации на базе приборов «Сигнал-20». Вывод сигнала сработки АПС осуществляется в СПСЧ по ТКП ФГКУ «6 отряд ФПС по Чувашской Республике – Чувашии». Обслуживание осуществляет ООО «Отдел «Дальстрой» на основании договора №1 от 11.01.2019.

(характеристика)

б) наличие системы внутреннего противопожарного водопровода в здании - 1 пожарных крана укомплектованы рукавами и стволами;

(характеристика)

в) наличие автоматической системы пожаротушения АУПС «Стрелец-Мониторинг», система оповещения и управления эвакуации (СОУЭ);

(тип, марка)

г) наличие системы оповещения и управления эвакуацией при пожаре на базе приборов ППКОН 0104065-20 «Сигнал-20». Вывод сигнала сработки АПС осуществляется в СПСЧ по ТКП ФГКУ «6 отряд ФПС по Чувашской Республике – Чувашии». Обслуживание осуществляет ВДПО г.Чебоксары» на основании договора № 232 от 11.01.2019.;

(тип, марка)

д) наличие первичных средств пожаротушения (огнетушителей) Огнетушителей всего: 21 (на 1 этаже- 10, на 2 этаже- 4, на 3 этаже – 4, шитовой узел – 1 шт, прачечная – 1 шт, бассейн-1 шт). На территории имеется пожарный щит, укомплектованный немеханизированным инструментом и инвентарем, имеются огнетушители ОУ-1 (18 шт.), ОУ-3 (1 шт.), ОП-10 (1 шт.), ОП-4 (1 шт.);

(характеристика)

VIII. Выводы и рекомендации

На основании вышеизложенного, объект в основном соответствует предъявляемым требованиям. В соответствии с п.13 п.п.В постановления Правительства РФ от 2 августа 2019 г. №1006 «Об утверждении требований к антитеррористической защищенности объектов (территорий) Министерства просвещения Российской Федерации и объектов (территорий), относящихся к сфере деятельности Министерства просвещения Российской Федерации, и формы паспорта безопасности этих объектов (территорий)», присвоить объекту категорию опасности: III (третью), в связи с тем, что в результате совершения террористического акта количество пострадавших составит от 100 до 800 человек

и прогнозируемый размер материального ущерба составит от 15 до 150 млн. рублей.

Для повышения антитеррористической защищённости объекта необходимо:

1. Оборудовать систему видеонаблюдения 1 видеокамерой (в тепловом узле);

2. Оборудовать на 1-м этаже помещение для охраны с установкой в нем системы видеонаблюдения, охранной сигнализации и средств передачи тревожных сообщений в подразделения войск национальной гвардии РФ (подразделения специализированной охраны ВНГ РФ);

Рекомендуется оборудовать входные двери, запасные выходы и калитки периметрального ограждения запорными устройствами и электромагнитными замками с обеспечением поступления тревожного сигнала об их несанкционированном открытии на стационарный пост охраны в соответствии с ГОСТом Р 58485-2019

IX. Дополнительные сведения с учетом особенностей объекта (территория) (при наличии)

Не известно
(наличие сведений об опасности)

Не известно
(другие сведения)

Председатель комиссии:

Ф.В.Малова

Члены комиссии:

(подпись)

О.А. Редько
(инициалы, фамилия)

(подпись)

Л.Л. Васильева
(инициалы, фамилия)

(подпись)

Д.Г. Михайлов
(инициалы, фамилия)

(подпись)

В.А. Горбатов
(инициалы, фамилия)

(подпись)

В.Н. Васильев
(инициалы, фамилия)

(подпись)

Пронумеровано и прошнуровано
29 (двадцать девять) листов
Директор *Е.В. Малова*
« 09 » 2019г.



Рег № _____ - дсп
Опт. в 2-х экз.
Экз № 1 - в дело
Экз № 2 - в Минобразования Чувашии
Исп и отпр. Малова Е.В.
« _____ » _____ 2019 г.
8(8352)629153