

Государственное автономное профессиональное образовательное учреждение Чувашской Республики
 "Чебоксарский техникум строительства и городского хозяйства"
 Министерства образования Чувашской Республики


СОГЛАСОВАНО
 Заместитель директора по
 инновационной и
 производственной работе
 М.Н. Тюрина

24 марта 2026 г.

План застройки площадки центра проведения демонстрационного экзамена
 КОД 08.02.01-1-2026 (профильный уровень)
 Специальность: 08.02.01 Строительство и эксплуатация зданий и сооружений



2026 г.

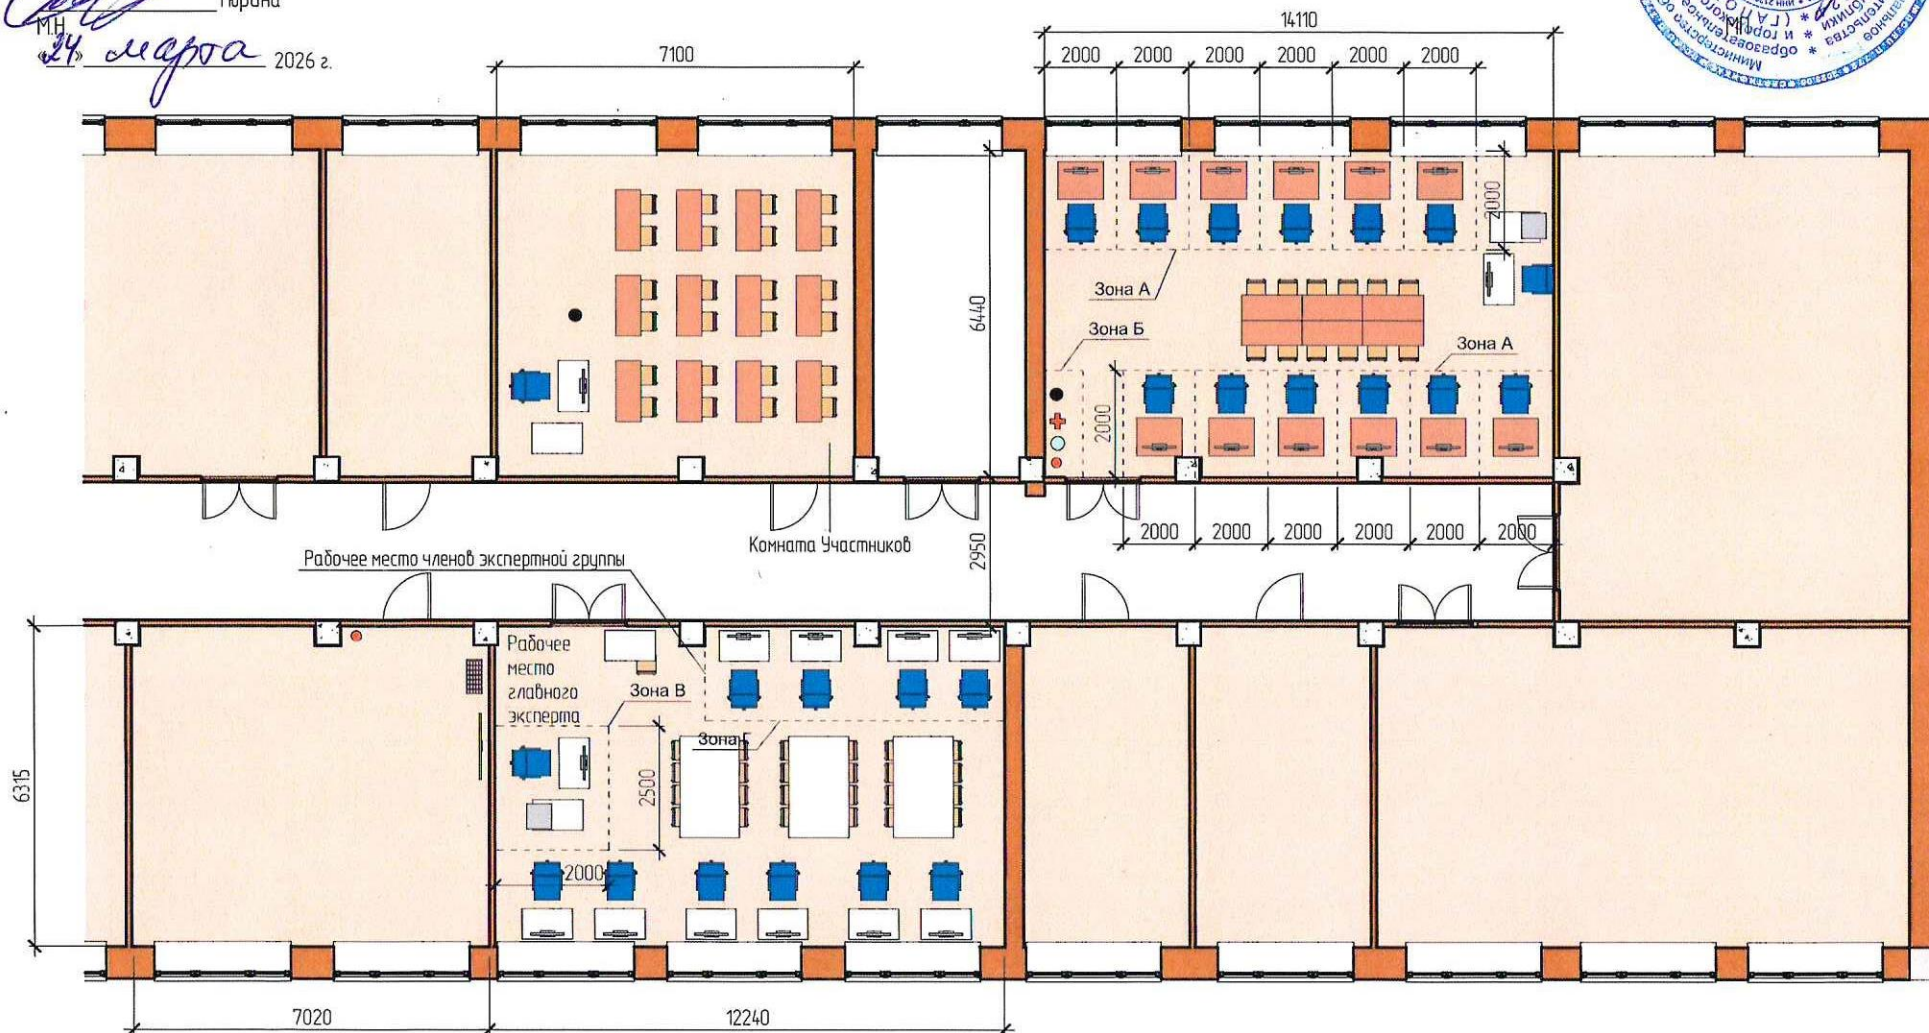

- | | | | | | | | | | | | |
|--|------------------|--|-----------------------|--|----------------------|--|--------|--|-----------|--|------------------|
| | Кресло офисное | | Стол, 2000x1200x750мм | | Стол, 900x750x760мм | | ПК | | Аптечка | | Огнетушитель |
| | Стул ученический | | Стол, 1000x600x760мм | | Стол, 1200x500x755мм | | МФУ А4 | | Кулер 19л | | Мусорная корзина |