

**Государственное автономное профессиональное образовательное учреждение Чувашской Республики
«Чебоксарский техникум строительства и городского хозяйства» Министерства образования
Чувашской Республики**

СОГЛАСОВАНО

Заместитель директора по
инновационной
и производственной работе
Тюрина М.Н.
от « 27 » мая 2026 г.


План застройки площадки
центра проведения демонстрационного экзамена
КОД 13.02.07 – 2 – 2026 Техник (базовый уровень)
специальность
КОД 13.02.07 Электроснабжение (по отраслям)

УТВЕРЖДАЮ

Директор

С.В. Кудряшов

2026 г.

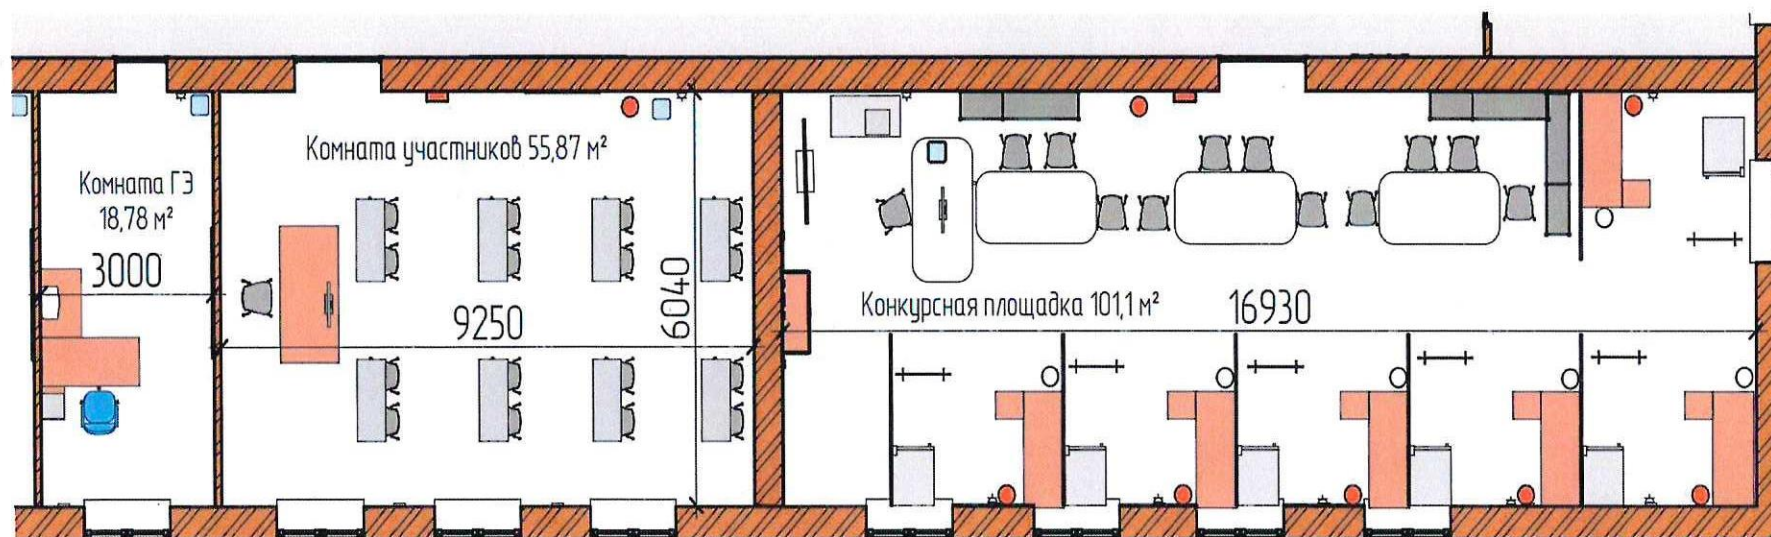

Условные обозначения

стул ученический

телевизор

электрическая
розетка 380/220 В



разделочный стенд

стол+стул эксперта

стенд-тренажер/цепи вторичной
коммутации по управлению
электрооборудованием



корзина для мусора


огнетушитель

кулер

медицинская аптечка



стол

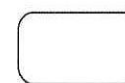

инструментальный
верстак с ящиками для
хранения оборудования
с расходными
материалами

