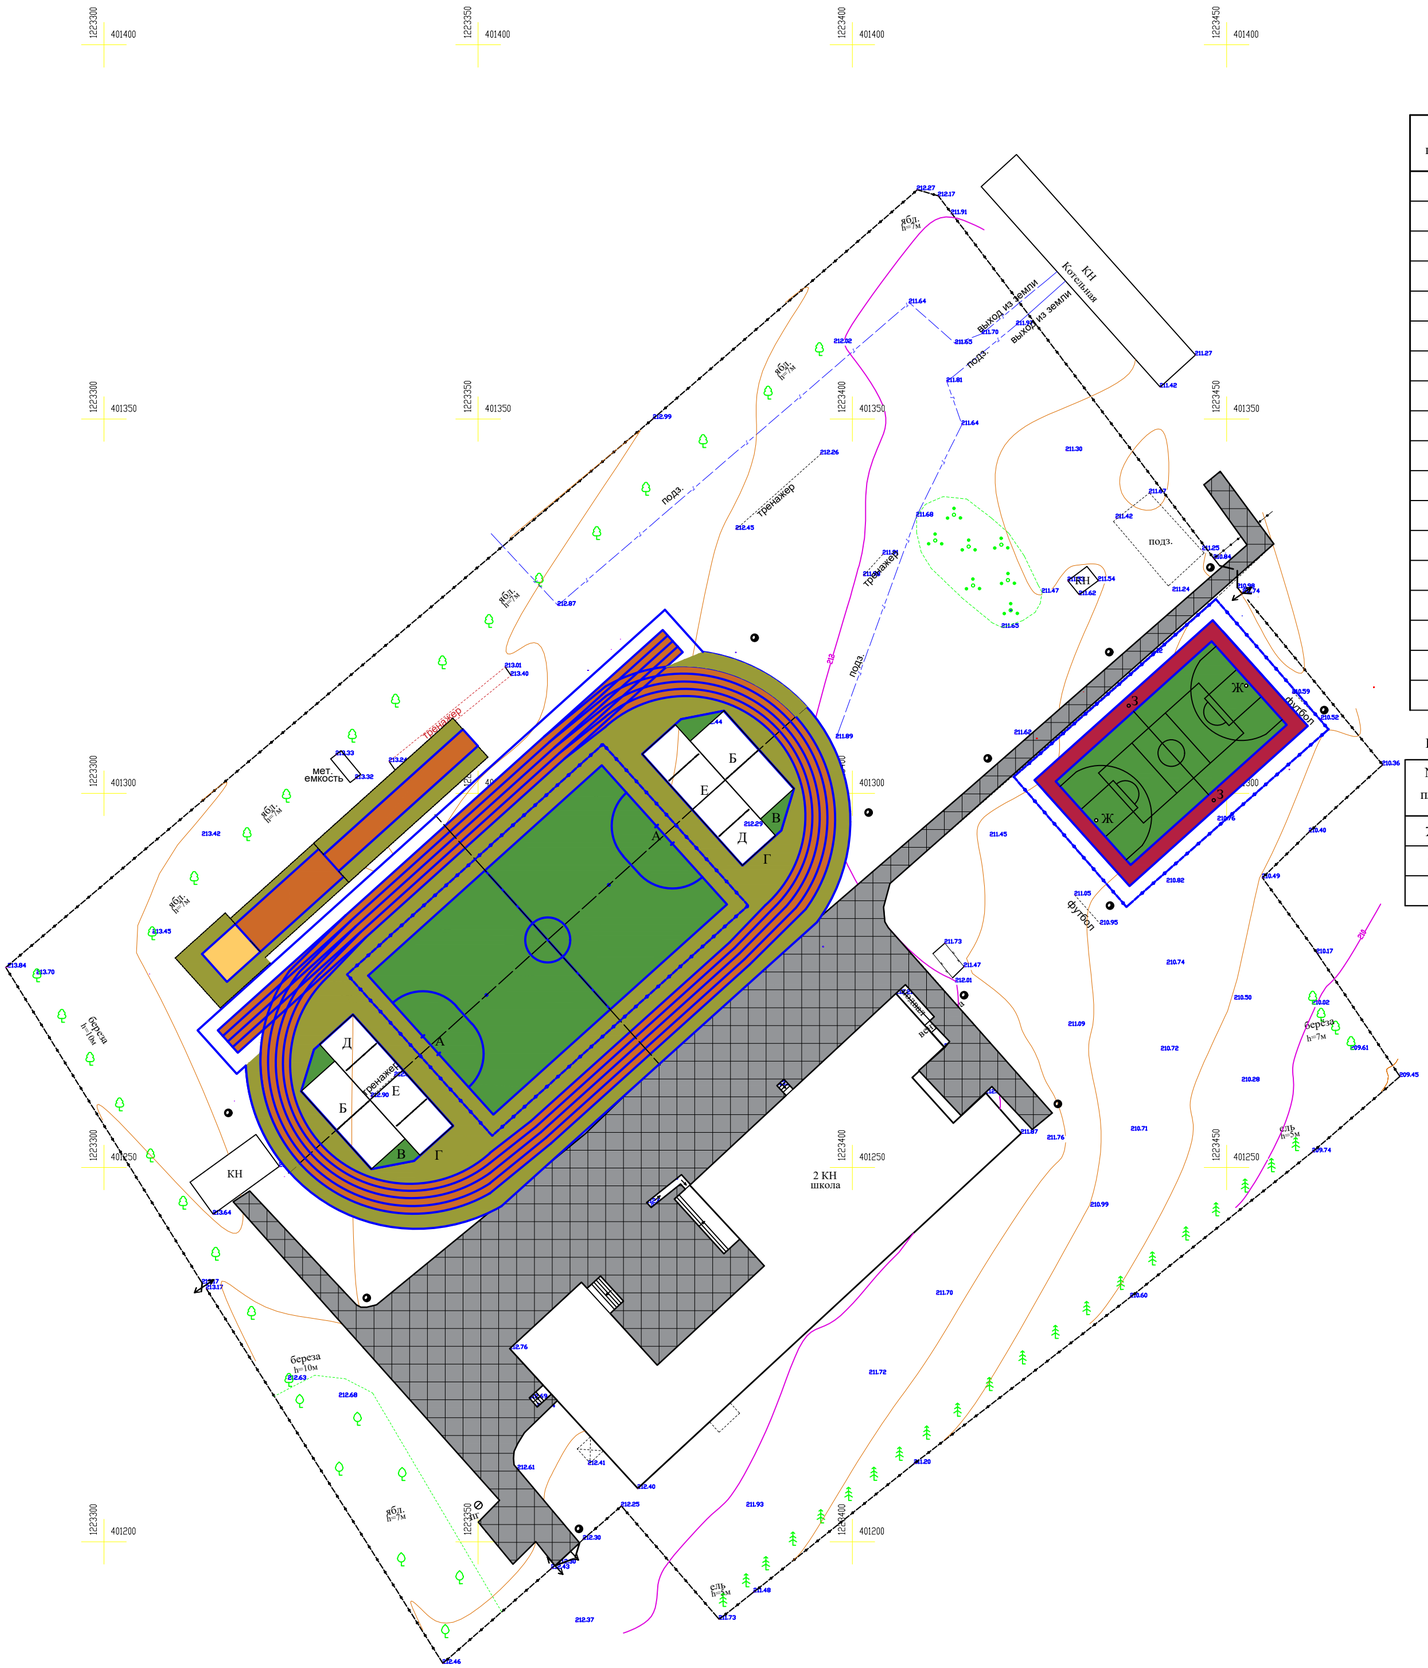


Ведомость малых архитектурных форм универсальной площадки

| N п/п | Наименование | Кол /шт/ | Примеч. |
|---|---|---|---|
| А | Ворота для мини-футбола | 2 | |
| Б | Теневой навес Romana 301.13.00 с тренажерами | 2 | |
| | Уличный тренажер «Твистер» СО-3.1.70.01 | 2 | |
| | Уличный тренажер «Гребля» СО-3.1.61.01 | 2 | |
| | Уличный тренажер «Тяга верхняя» СО-3.1.62.01 | 2 | |
| | Уличный тренажер «Жим от груди» СО-3.1.63.01 | 2 | |
| | Уличный тренажер «Жим к груди» СО-3.1.64.01 | 2 | |
| | Уличный тренажер «Жим ногами» СО-3.1.65.01 | 2 | |
| | Уличный тренажер «Маятниковый» СО-3.1.66.01 | 2 | |
| | Скамья для пресса Romana 207.02.03 | 2 | |
| | Тренажер для спины наклонный 207.04.01 | 2 | |
| | Уличный тренажер «Шаговый» СО-3.1.68.01 | 2 | |
| В | Урна наземная (40 литров) Romana 305.07.00 | 2 | |
| Г | Скамья (брусья) Romana 302.27.00-01 | 2 | |
| Д | Спортивный комплекс Romana 501.24.01 | 2 | |
| Е | Спортивный комплекс Romana 501.27.01 | 2 | |
| | | | |
| | | | |

Ведомость малых архитектурных форм баскетбольной площадки совмещенной с волейбольной

| N п/п | Наименование | Кол /шт/ | Примеч. |
|---|---|---|---|
| Ж | Стойка баскетбольная | 2 | |
| З | Стойка волейбольная | 2 | |
| | | | |

Тротуар

Асфальтобетон горячий песчаный плотный типа Д по ГОСТ 9128-97
Известняковый щебень М400 фракция 10-40мм по ГОСТ 8267-93
Песок по ГОСТ 8736-93
Грунт уплотненный

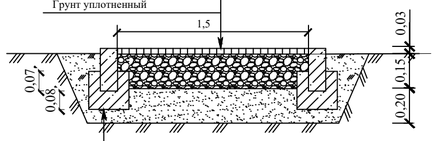


Бетон кл. В7,5 по ГОСТ 26633-91
Камень бортовой бетонный БР 100.20.8 по ГОСТ 6665-91

Покрытие универсальной, спортивной площадки

Резиновое покрытие (EPDM) - 10 мм
Горячий плотный мелкозернистый асфальтобетон тип В марка II по ГОСТ 9128-2013
Известняковый щебень М400 фракция 10-40мм по ГОСТ 8267-93
Геотекстиль 250 г/м2
Песок по ГОСТ 8736-2014
Грунт уплотненный

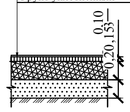


Газонное покрытие

Растительный слой -0,15
Песок по ГОСТ 8736-2017 -0,10
Грунт уплотненный

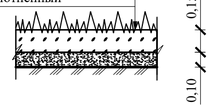


Проезд
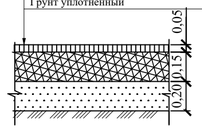
Асфальтобетон горячий плотный типа Д по ГОСТ 9128-97
Щебень известняковый М400 фракции 20-40 мм по ГОСТ 8267-93*
Песок по ГОСТ 8736-2014
Грунт уплотненный